



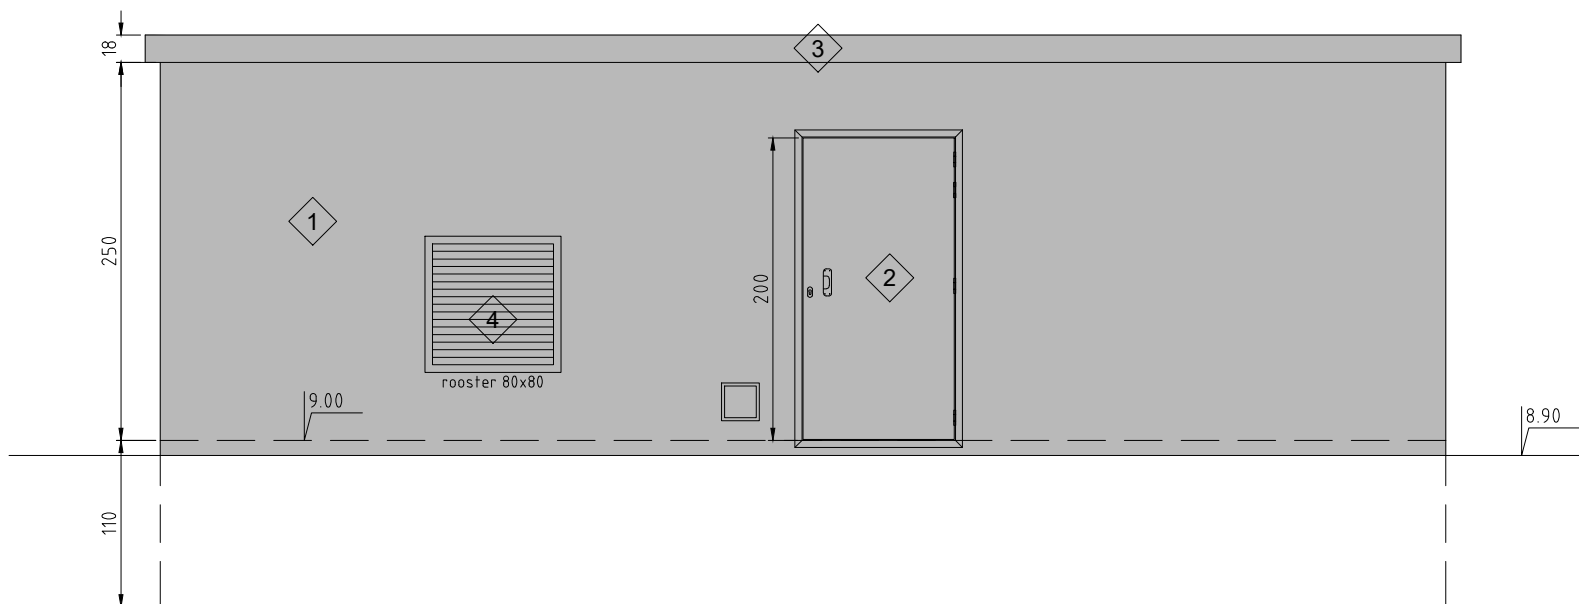

RECHTERAANZICHT

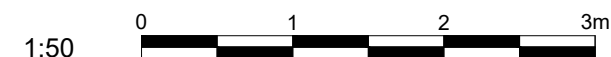

Architect

provoost.

engineering

Alfons Braeckmanlaan 233 | B-9040 Gent

T +32 (0)9 210 55 20 | info@provoost.engineering | www.provoost.engineering

i.s.m. Architectenbureau Van Huffel bv

Aanvrager	TotalEnergies TotalEnergies Marketing Belgium NV Anspachlaan 1 - 1000 Brussel T +32 (0)2 288 99 33	getekend: KW	dossier nr: 10221-PP-OMV1	datum: 18/02/2025	schaal: 1/50	WIJZIGINGEN :		
						.	.	
Adres	ERTVELDE GRIDCONNECTIE adres: Kuhlmannlaan - 9940 Evergem AANVRAAG OMGEVINGSPROJECT			afmetingen: in cm				
					BA_Substation 638_GB_N_4_Rechteraanzicht			