


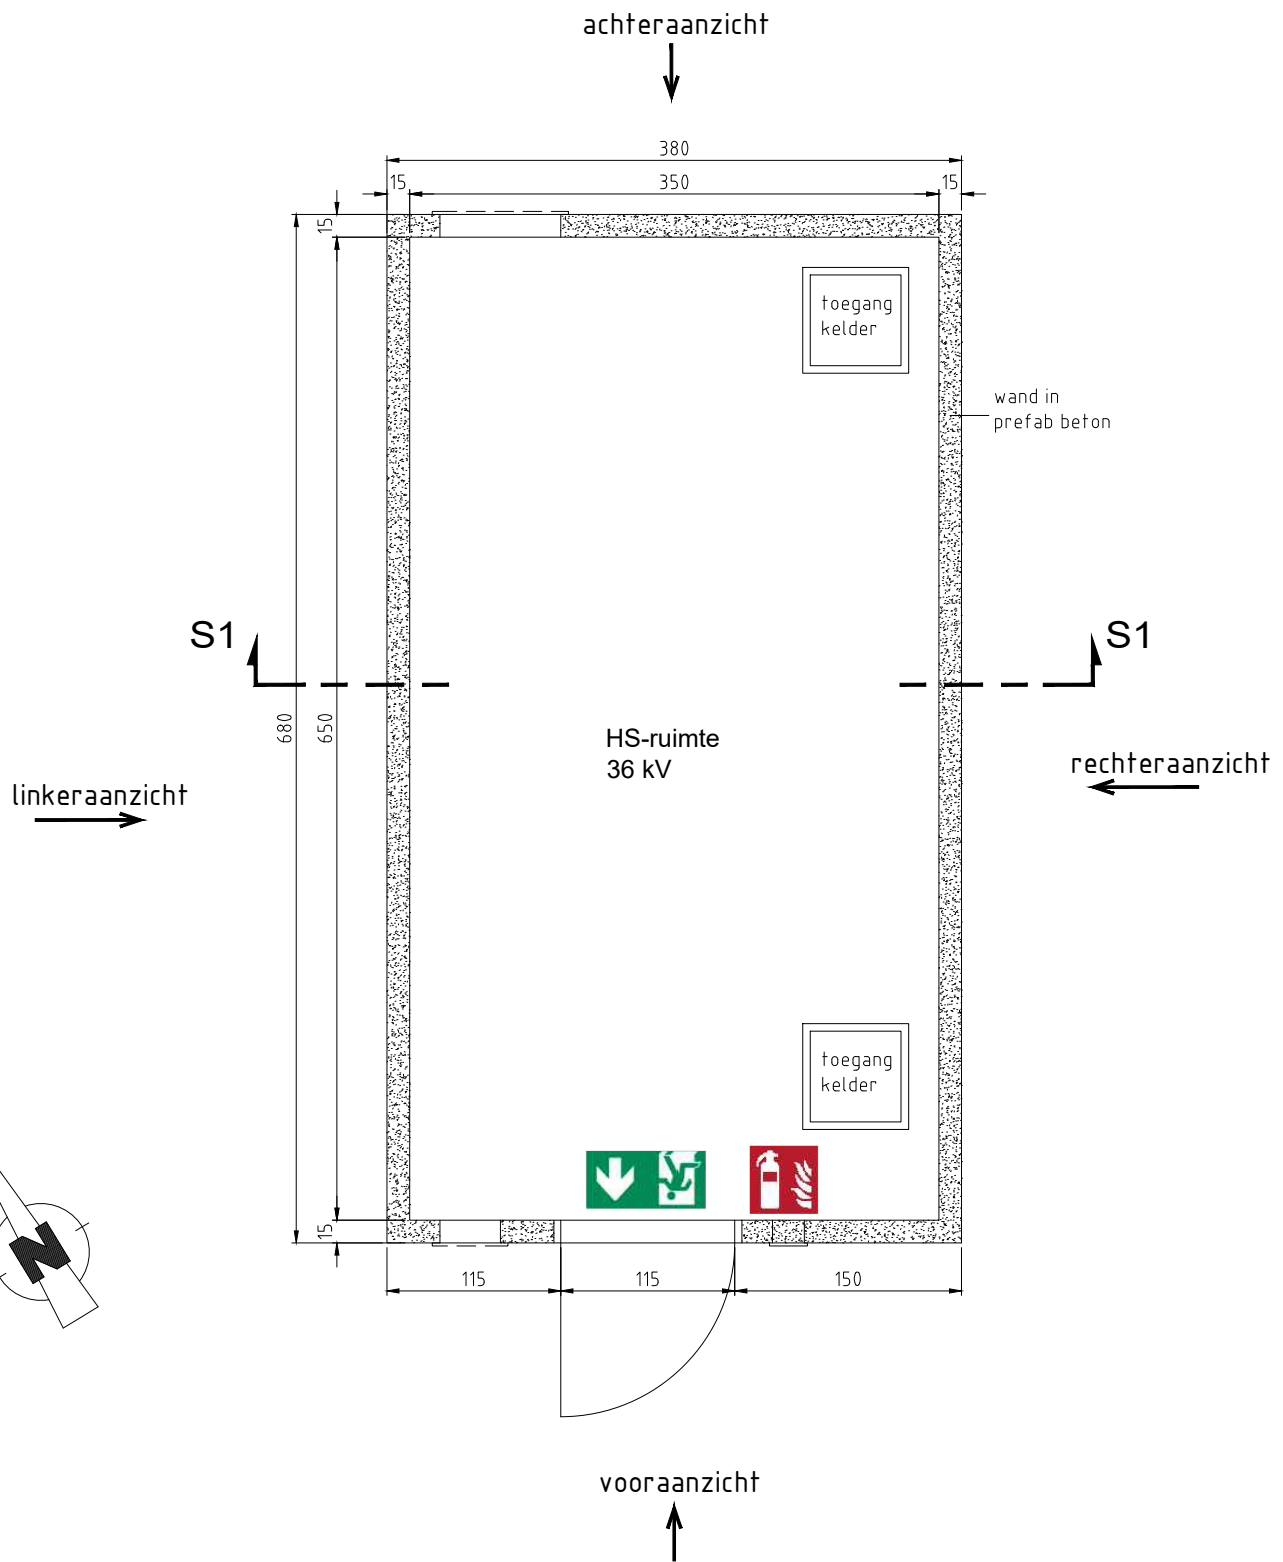

Architect

provoost
engineering

Alfons Braeckmanlaan 233 | B-9040 Gent

T +32 (0)9 210 55 20 | info@provoost.engineering | www.provoost.engineering

i.s.m. Architectenbureau Van Huffel bv

Aanvrager



TotalEnergies Marketing Belgium NV
Anspachlaan 1 - 1000 Brussel
T +32 (0)2 288 99 33

getekend: KW
dossier nr: 10221-PP-OMV1

datum: 18/02/2025
schaal: 1/50

WIJZIGINGEN :

afmetingen: in cm

Adres

ERTVELDE GRIDCONNECTIE
adres: Kuhlmannlaan - 9940 Evergem
AANVRAAG OMGEVINGSPROJECT

BA_Substation 637_PB_N_1_Grondplan