



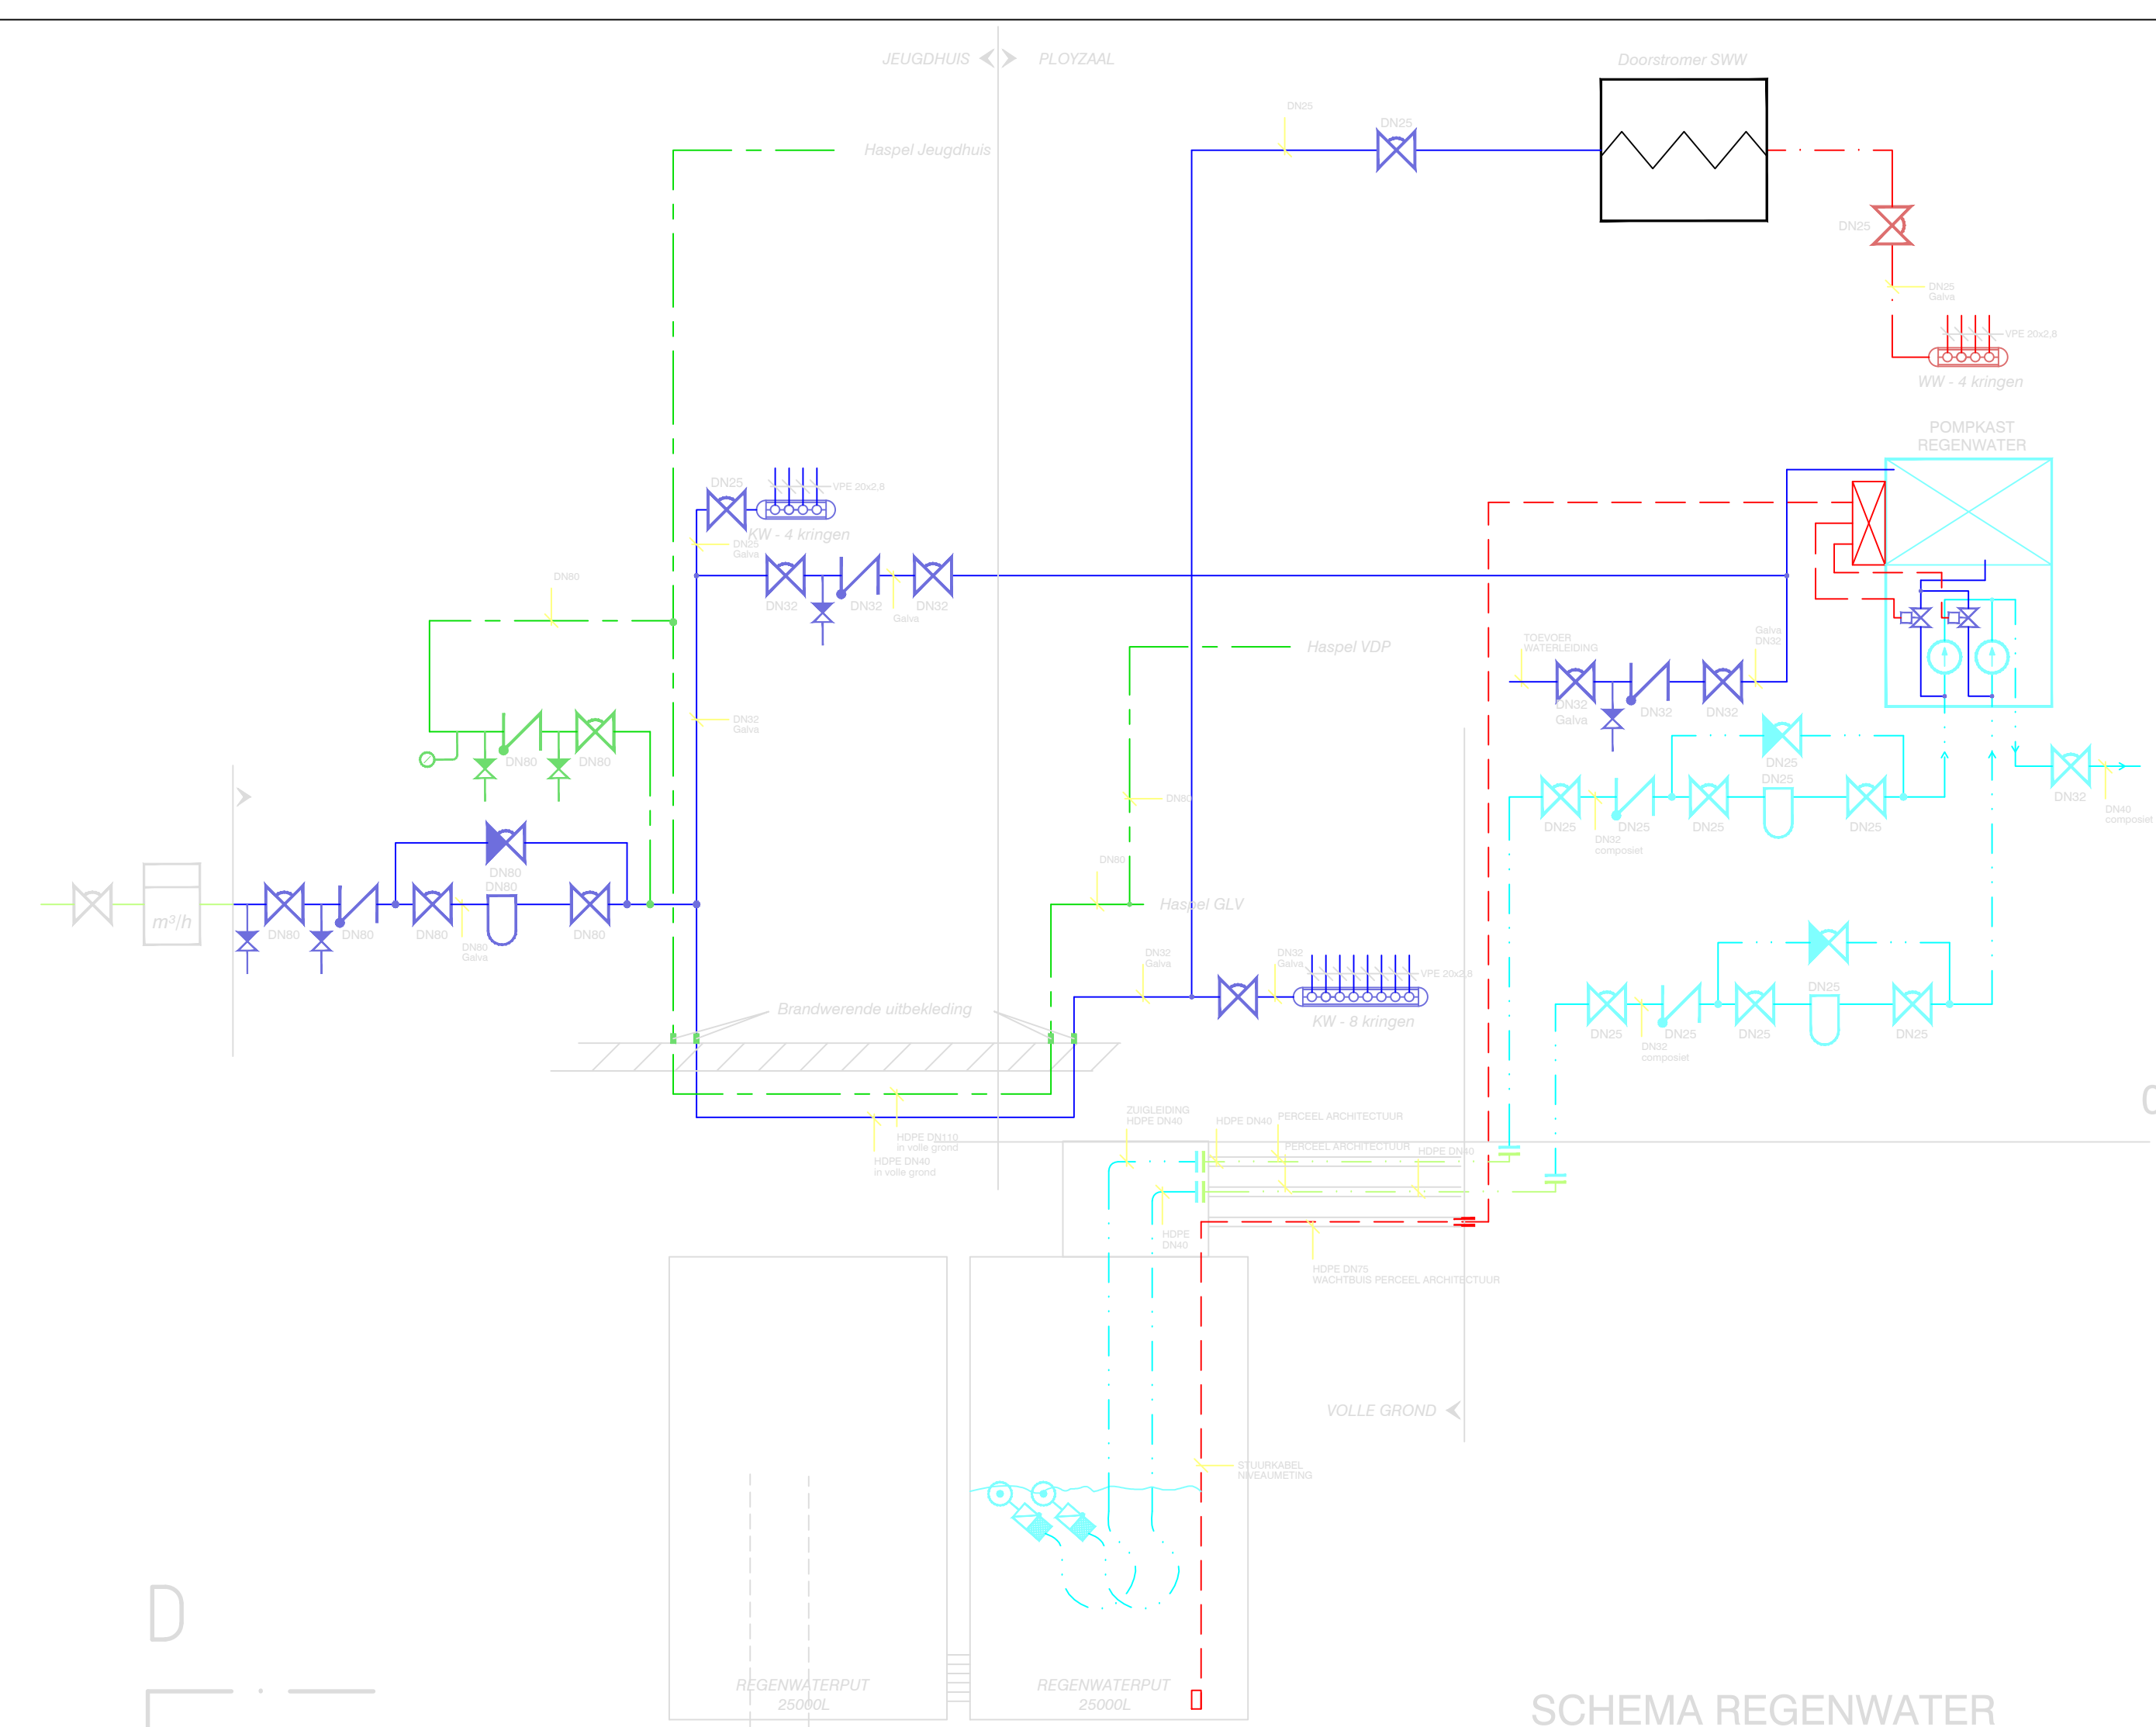

funderingsplan (inplanting rw-putten,
schaal 1/50

Besteknummer : 06984/01/00/00 Bestandsnaam : 11647_004_06984_2006-09_DP_P_00_5_A_jeugdhuis.dwg		Nummer : 4	
STADSBESTUUR VAN GENT DEPARTEMENT FACILITY MANAGEMENT DIENST GEBOUWEN			
Sint-Salvatorstraat 16 9000 GENT			
Tel: 09 266 58 00		Fax: 09 266 58 00	
Bouwen van polyvalente zaal en jeugdhuis Braemkasteelstraat 29-45 9050 GENTBRUGGE			
ONTWERP SANITAIR & BRANDBESTRIJDING			
Grondplan Gelijkvloers			
Schaal: 1/50	Opgemaakt door: 	Datum: 01/09/2006	Getekend: ODM
Kostenplaats: 11647	Nieuwe Str.Arendreef 23, B-8200 Brugge Telefoon 050/40.45.30 Telefax 050/40.45.34 www.ingenium.be e-mail: info@ingenium.be	Naarzien: R. Van Nieuwenhove	
Plannoppervlakte: 1,300m²		Wijzigingen:	
Gezien en voorgesteld door: Erk Bonte Directeur-manager Aangenomen door het college van burgemeester en schepenen in zitting van de Stadsecrataris,		Gezien door: Guy Vanhoorde (beavestigingshoofd) De burgemeester, De schepenen,	
Paul Teerlink Voorgesteld door de gemeenteraad in zitting van de Stadsecrataris,		Christophe Peeters De burgemeester,	
Paul Teerlink		Frank Beke	

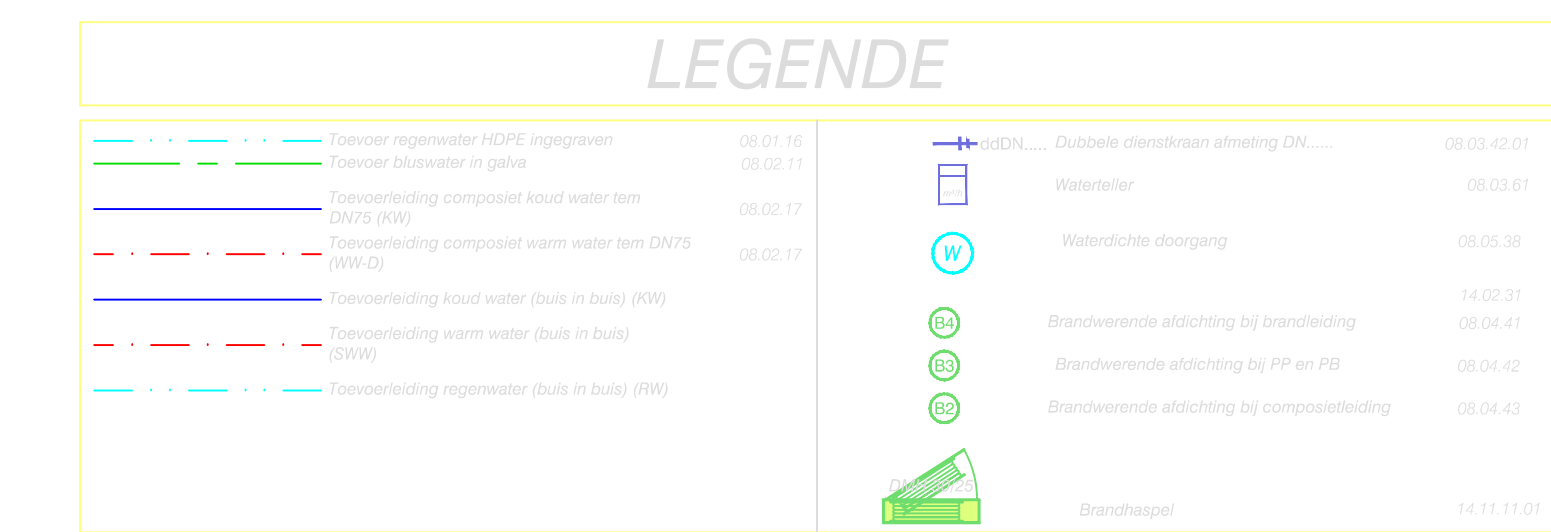