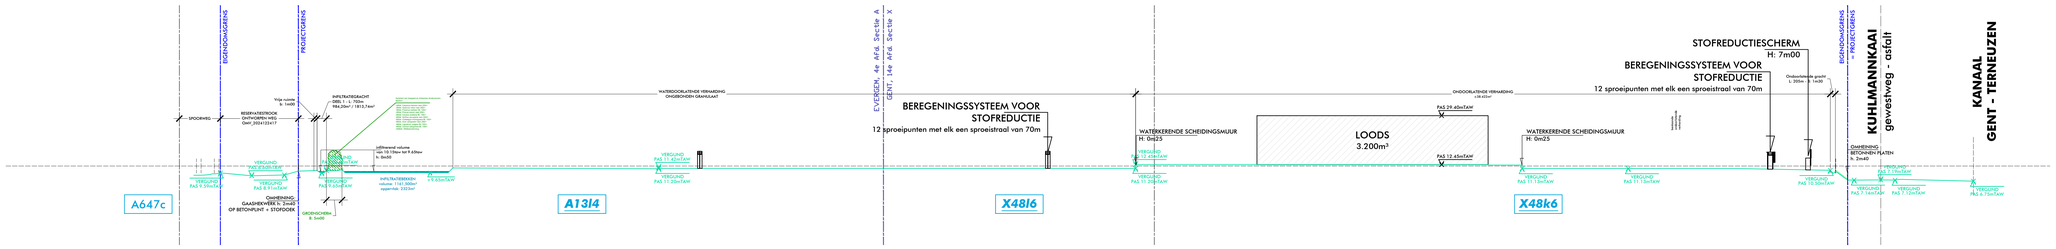

VERGUNDE TOESTAND - TERREINPROFIEL T-V3 schaal 1/750

R·architekten.
waterstraatraat 2 | b-8400 oostende
tel 0493.625.823
mail ruben@r-architekten.be
website www.r-architekten.be

Uitbouwen recyclagecentrum GENT OVERZICHT	VERGUND terreinprofiel T-V3		dossier **81570124**
Bouwheer : DEME Environmental-Haven1025 Scheldedijk 30 - 2070 ZWIJNDRECHT	DE AFMETINGEN OP HET PLAN ZIJN VERMELD IN CM		datum 06/05/2025
Bouwplaats : Kuhlmannkaai 13 - 9042 GENT Evergem 4e Afd./Sectie A/nrs. 13X,13c3,902d,902i Gent 14e Afd./Sectie X/nrs. 665a,665g,665h,665k,665v,48k6,48k6,48k6		0 15 30 45m	schaal 1/750