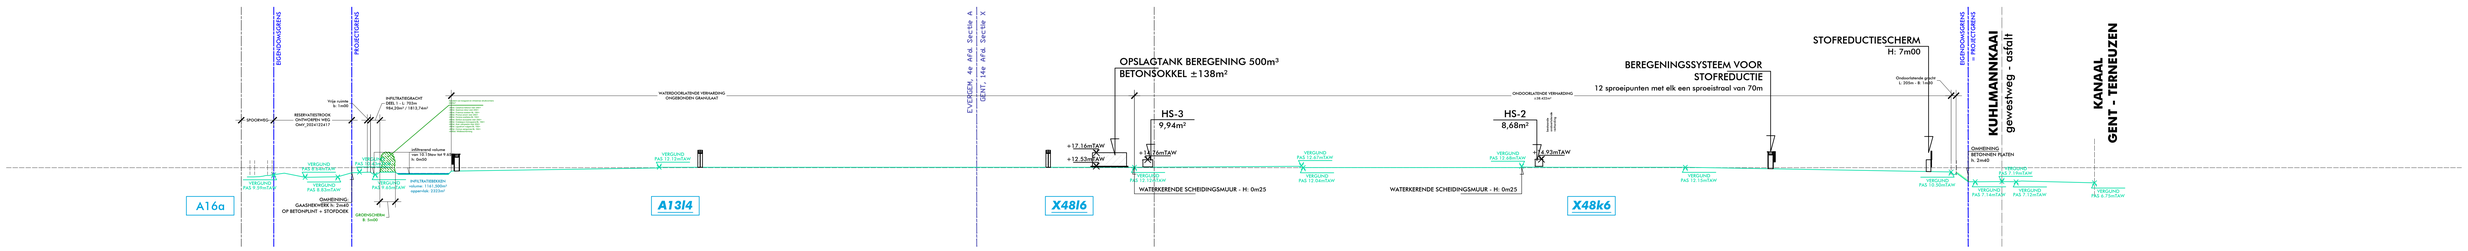

A16a

VERGUNDE TOESTAND - TERREINPROFIEL T-V4 schaal 1/750

R·architekten.
waterzijdstraat 2 | b-8400 oostende
tel. 0493.625.823
mail ruben@r-architekten.be
website www.r-architekten.be

Uitbouwen recyclagecentrum GENT
OVERZICHT

Bouwheer : DEME Environmental-Haven1025
Scheldedijk 30 - 2070 ZWIJNDRECHT

Bouwplaats : Kuhlmannkaai 13 - 9042 GENT
Kaartgrens: 46 AFG, Sectie A nrs.: 1384, 1365, 902 en 903 -
Gent 144 AFG, Sectie X nrs.: 662a,662g,662h,663b,660a,684d,686

VERGUND
terreinprofiel T-V4

DE AFMETINGEN OP HET PLAN ZIJN VERMELD IN CM

0 15 30 45m

dossier **81570124**

datum 06/05/2025

schaal 1/750