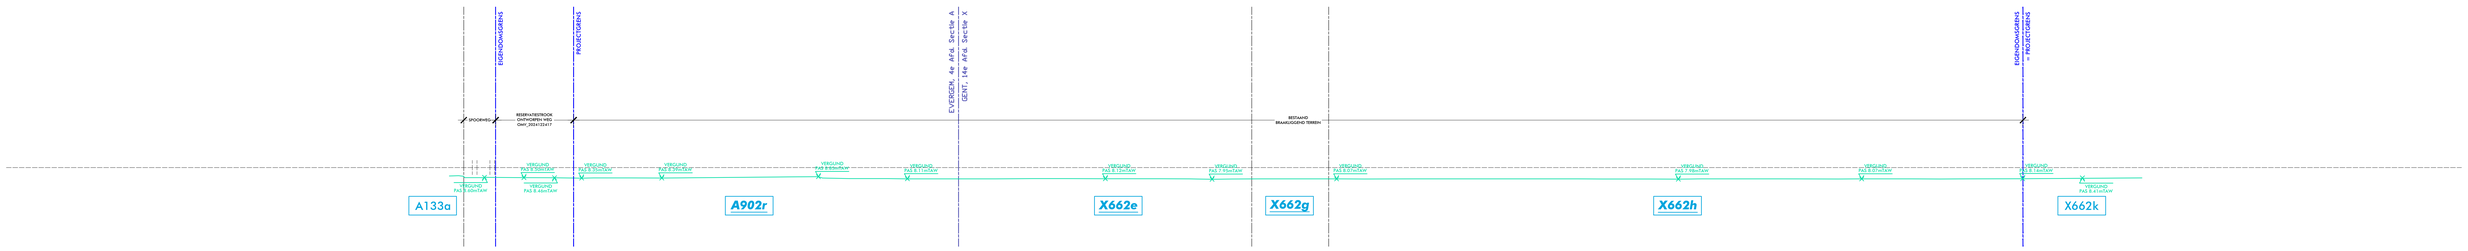

VERGUNDE TOESTAND - TERREINPROFIEL T-V6 schaal 1/750

R·architekten.
waterstraat 2 | b-8400 oostende
tel. 0492 625 823
mail ruben@r-architekten.be
website www.r-architekten.be

Uitbouwen recyclagecentrum GENT
OVERZICHT

Bouwheer : DEME Environmental-Haven1025
Scheldedijk 30 - 2070 ZWIJNDRECHT

Bouwplaats : Kuhlmannkaai 13 - 9042 GENT
Evergem 4e Afd./Sectie A/nrs. 13A,13-2,902d,902r
Gent 14e Afd./Sectie X/nrs. 662e,662g,662h,662k,660x,686d,686i

VERGUND
terreinprofiel T-V6

DE AFMETINGEN OP HET PLAN ZIJN VERMELD IN CM

0 15 30 45m

dossier **81570124**

datum 06/05/2025

schaal 1/750