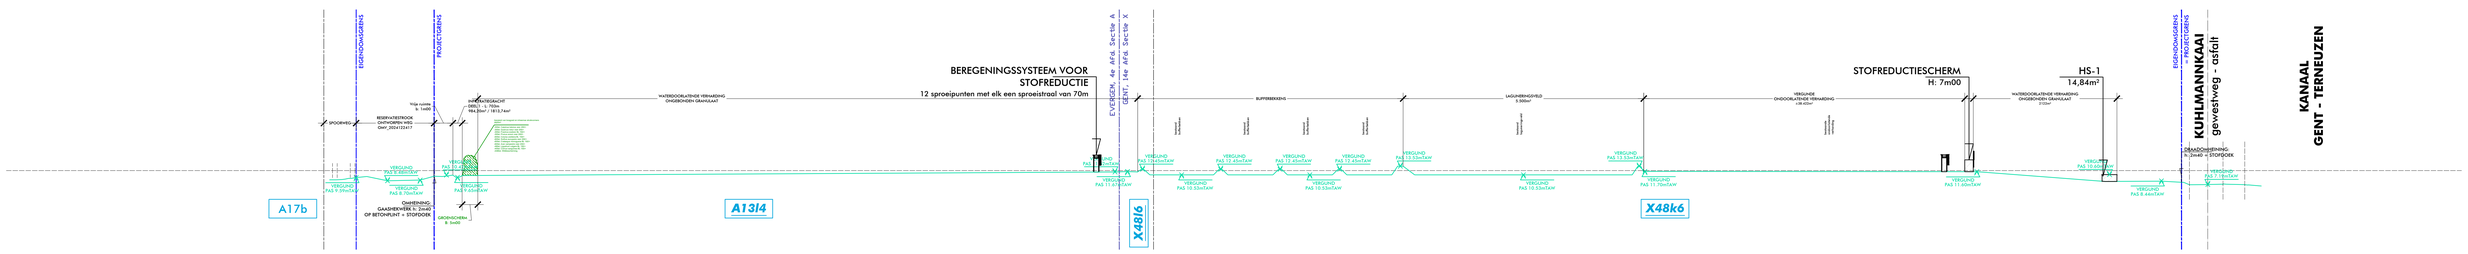

VERGUNDE TOESTAND - TERREINPROFIEL T-V5 schaal 1/750

R·architekten.
waterenjpstraat 2 | b-8400 oostende
tel 0493.625.823
mail ruben@r-architekten.be
website www.r-architekten.be

Uitbouwen recyclagecentrum GENT
OVERZICHT

Bouwheer : DEME Environmental-Haven1025
Scheldedijk 30 - 2070 ZWIJNDRECHT

Bouwplaats : Kuhlmannkaai 13 - 9042 GENT
Evergem 4e Afd./Sectie A/nrs. 1384,1365,9024,9020
Gent 14e Afd./Sectie X/nrs. 662e,662g,662h,662k,660v,48k6,48l6

VERGUND
terreinprofiel T-V5

DE AFMETINGEN OP HET PLAN ZIJN VERMELD IN CM

0 15 30 45m

dossier **81570124**

datum 06/05/2025

schaal 1/750