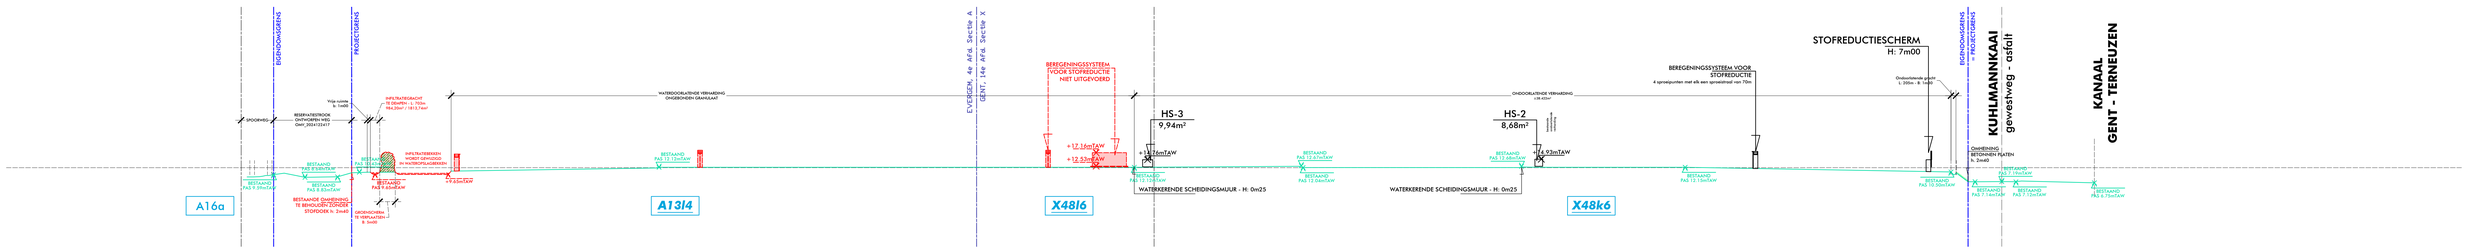

BESTAANDE TOESTAND - TERREINPROFIEL T-B4 schaal 1/750

R·architekten.
waterzijdstraat 2 | b-8400 oostende
tel. 0493.625.823
mail ruben@r-architekten.be
website www.r-architekten.be

Uitbouwen recyclagecentrum GENT
OVERZICHT

Bouwheer : DEME Environmental-Haven1025
Scheldedijk 30 - 2070 ZWIJNDRECHT

Bouwplaats : Kuhlmannkaai 13 - 9042 GENT
Kaarten 46-AfdL/Sectie A:nrs. 1,384,13a,0,902a,902b
Gent 14e AfdL/Sectie X:nrs. 662a,662g,662h,663b,660a,684d,686a

BESTAAND
terreinprofiel T-B4

DE AFMETINGEN OP HET PLAN ZIJN VERMELD IN CM

0 15 30 45m

dossier **81570124**

datum 06/05/2025

schaal 1/750