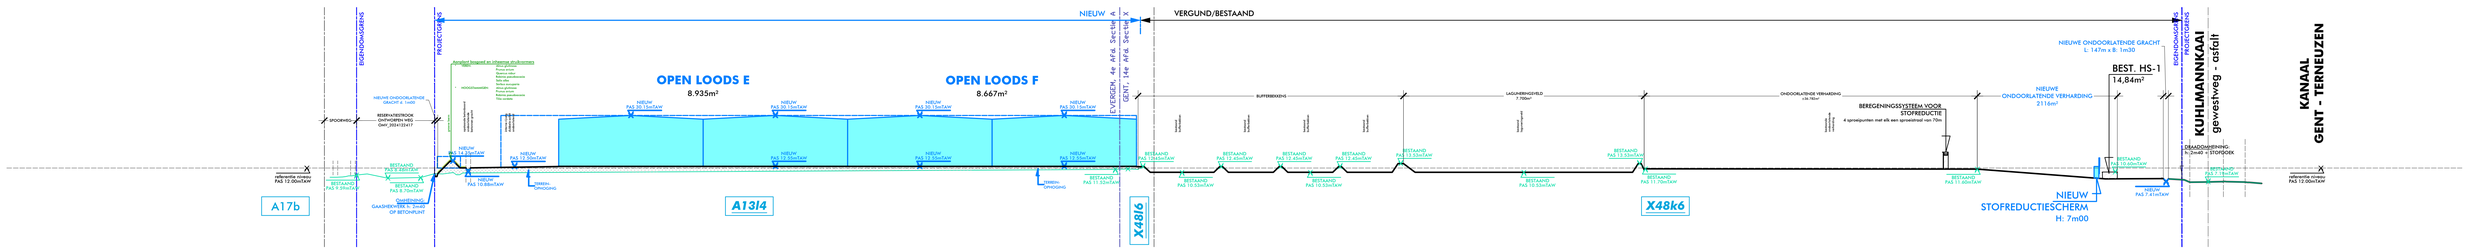

NIEUWE TOESTAND - OVERZICHT
TERREINPROFIEL N-5 schaal 1/750

R. architekten.
waterspiegelstraat 2 | b-8400 oostende
tel. 0493.625.823
mail ruben@r-architekten.be
website www.r-architekten.be

Uitbouwen recyclagecentrum Gent OVERZICHT	NIEUW terreinprofiel N-5		dossier **81570124**
Bouwheer : DEME ENVIRONMENTAL Haven 1025 - Scheldedijk 30 - 2070 Zwijndrecht	DE AFMETINGEN OP HET PLAN ZIJN VERMELD IN CM		datum 06/05/2025
Bouwplaats : Kuhlmannikaai 13 - 9042 GENT Evergem, 4e Afd., Sectie A, nrs. 1384, 13n3, 9006; 905i, 905k Gent, 1 4e Afd., Sectie E, nrs. 660c, 698, 698a, 660e, 660g, 660h	0 15 30 45m		schaal 1/750