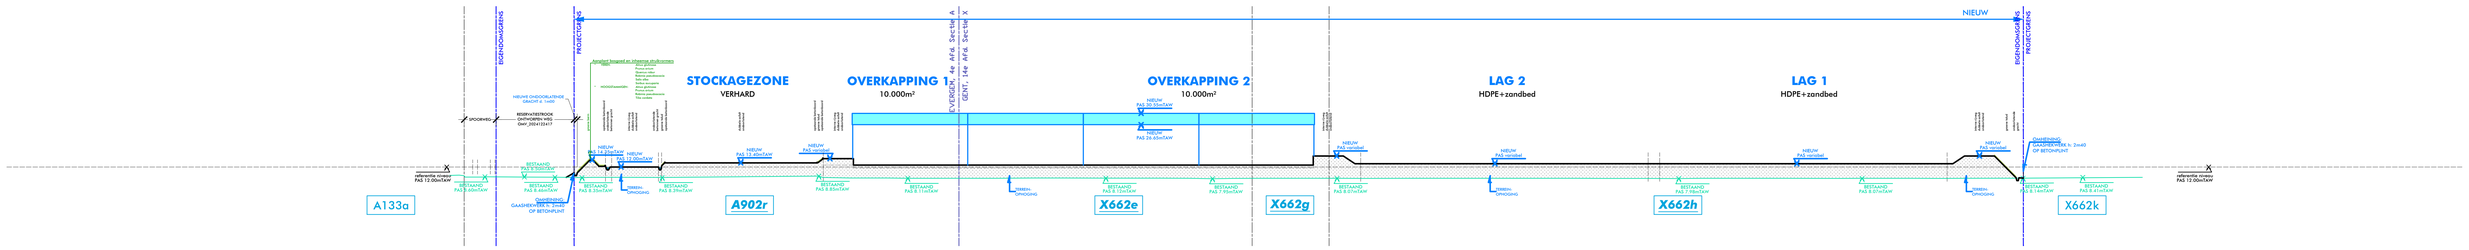

NIEUWE TOESTAND - OVERZICHT
TERREINPROFIEL N-6 schaal 1/750

R·architekten.
waterenjoitstraat 2 | b-8400 oostende
tel. 0470 625 823
mail ruben@r-architekten.be
website www.r-architekten.be

Uitbouwen recyclagecentrum Gent
OVERZICHT

Bouwheer : DEME ENVIRONMENTAL
Haven 1025 - Scheldedijk 30 - 2070 Zwijndrecht

Bouwplaats : Kuhlmannkaai 13 - 9042 GENT
Evergem, 4e Afd., Sectie A, nrs. 1304, 1305, 902d, 902c, 902b
Gent, 1ste Afd., Sectie B, nrs. 660c, 688c, 688d, 663d, 663g, 663h

NIEUW
terreinprofiel N-6

DE AFMETINGEN OP HET PLAN ZIJN VERMELD IN CM.

0 15 30 45m

dossier **81570124**
datum 06/05/2025
schaal 1/750