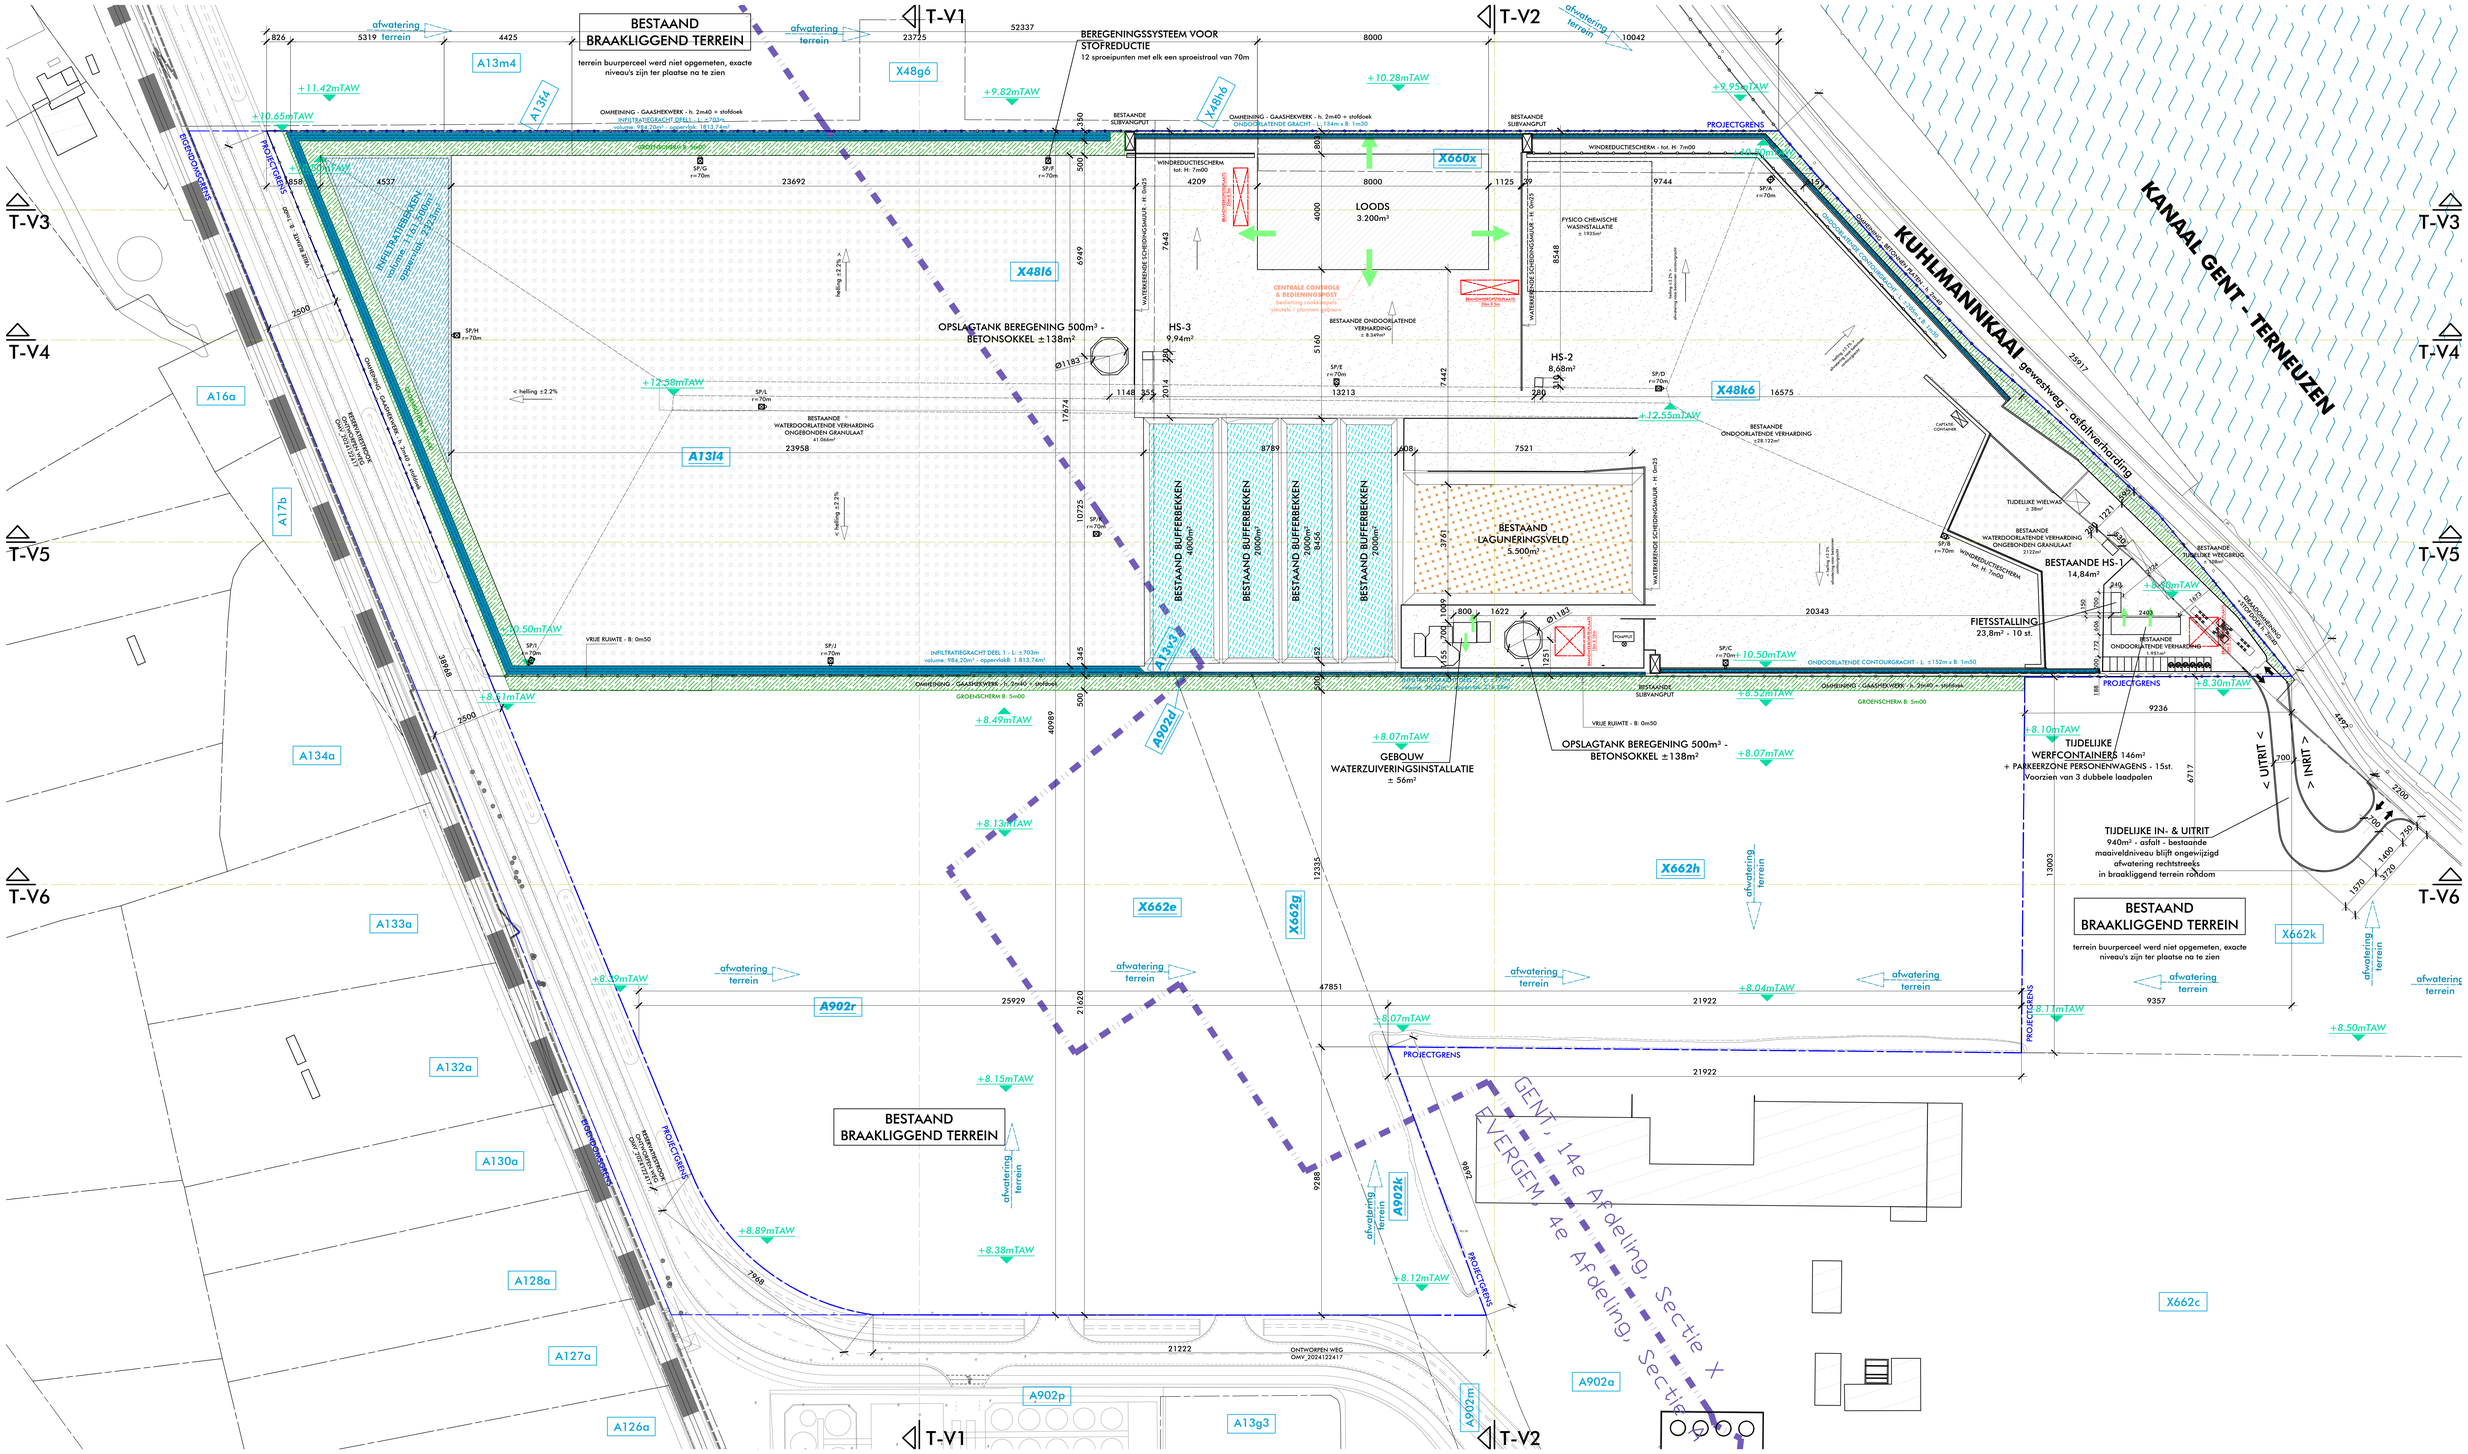


# VERGUNDE TOESTAND - BRANDWEER - INPLANTING schaal 1/750


R.architekten.
waterspiegelstraat 2 | b-8400 oostende
tel. 0493.625.823
mail ruben@r-architekten.be
website www.r-architekten.be


| | | |
|---|---|---|
| Uitbouwen recyclagecentrum GENT<br>OVERZICHT | VERGUND - BW<br>inplanting | dossier **81570124** |
| Bouwheer : DEME Environmental-Haven1025<br>Scheldedijk 30 - 2070 ZWIJNDRECHT | DE AFMETINGEN OP HET PLAN ZIJN VERKREELD IN CM | datum 06/05/2025 |
| Bouwplaats : Kuhlmannkaai 13 - 9042 GENT<br>Evergem 4e Afd./Sectie X:nrs. 660x,662g,662h,662k,662c,4886,4884,4886 | 0 15 30 45m | schaal 1/750 |