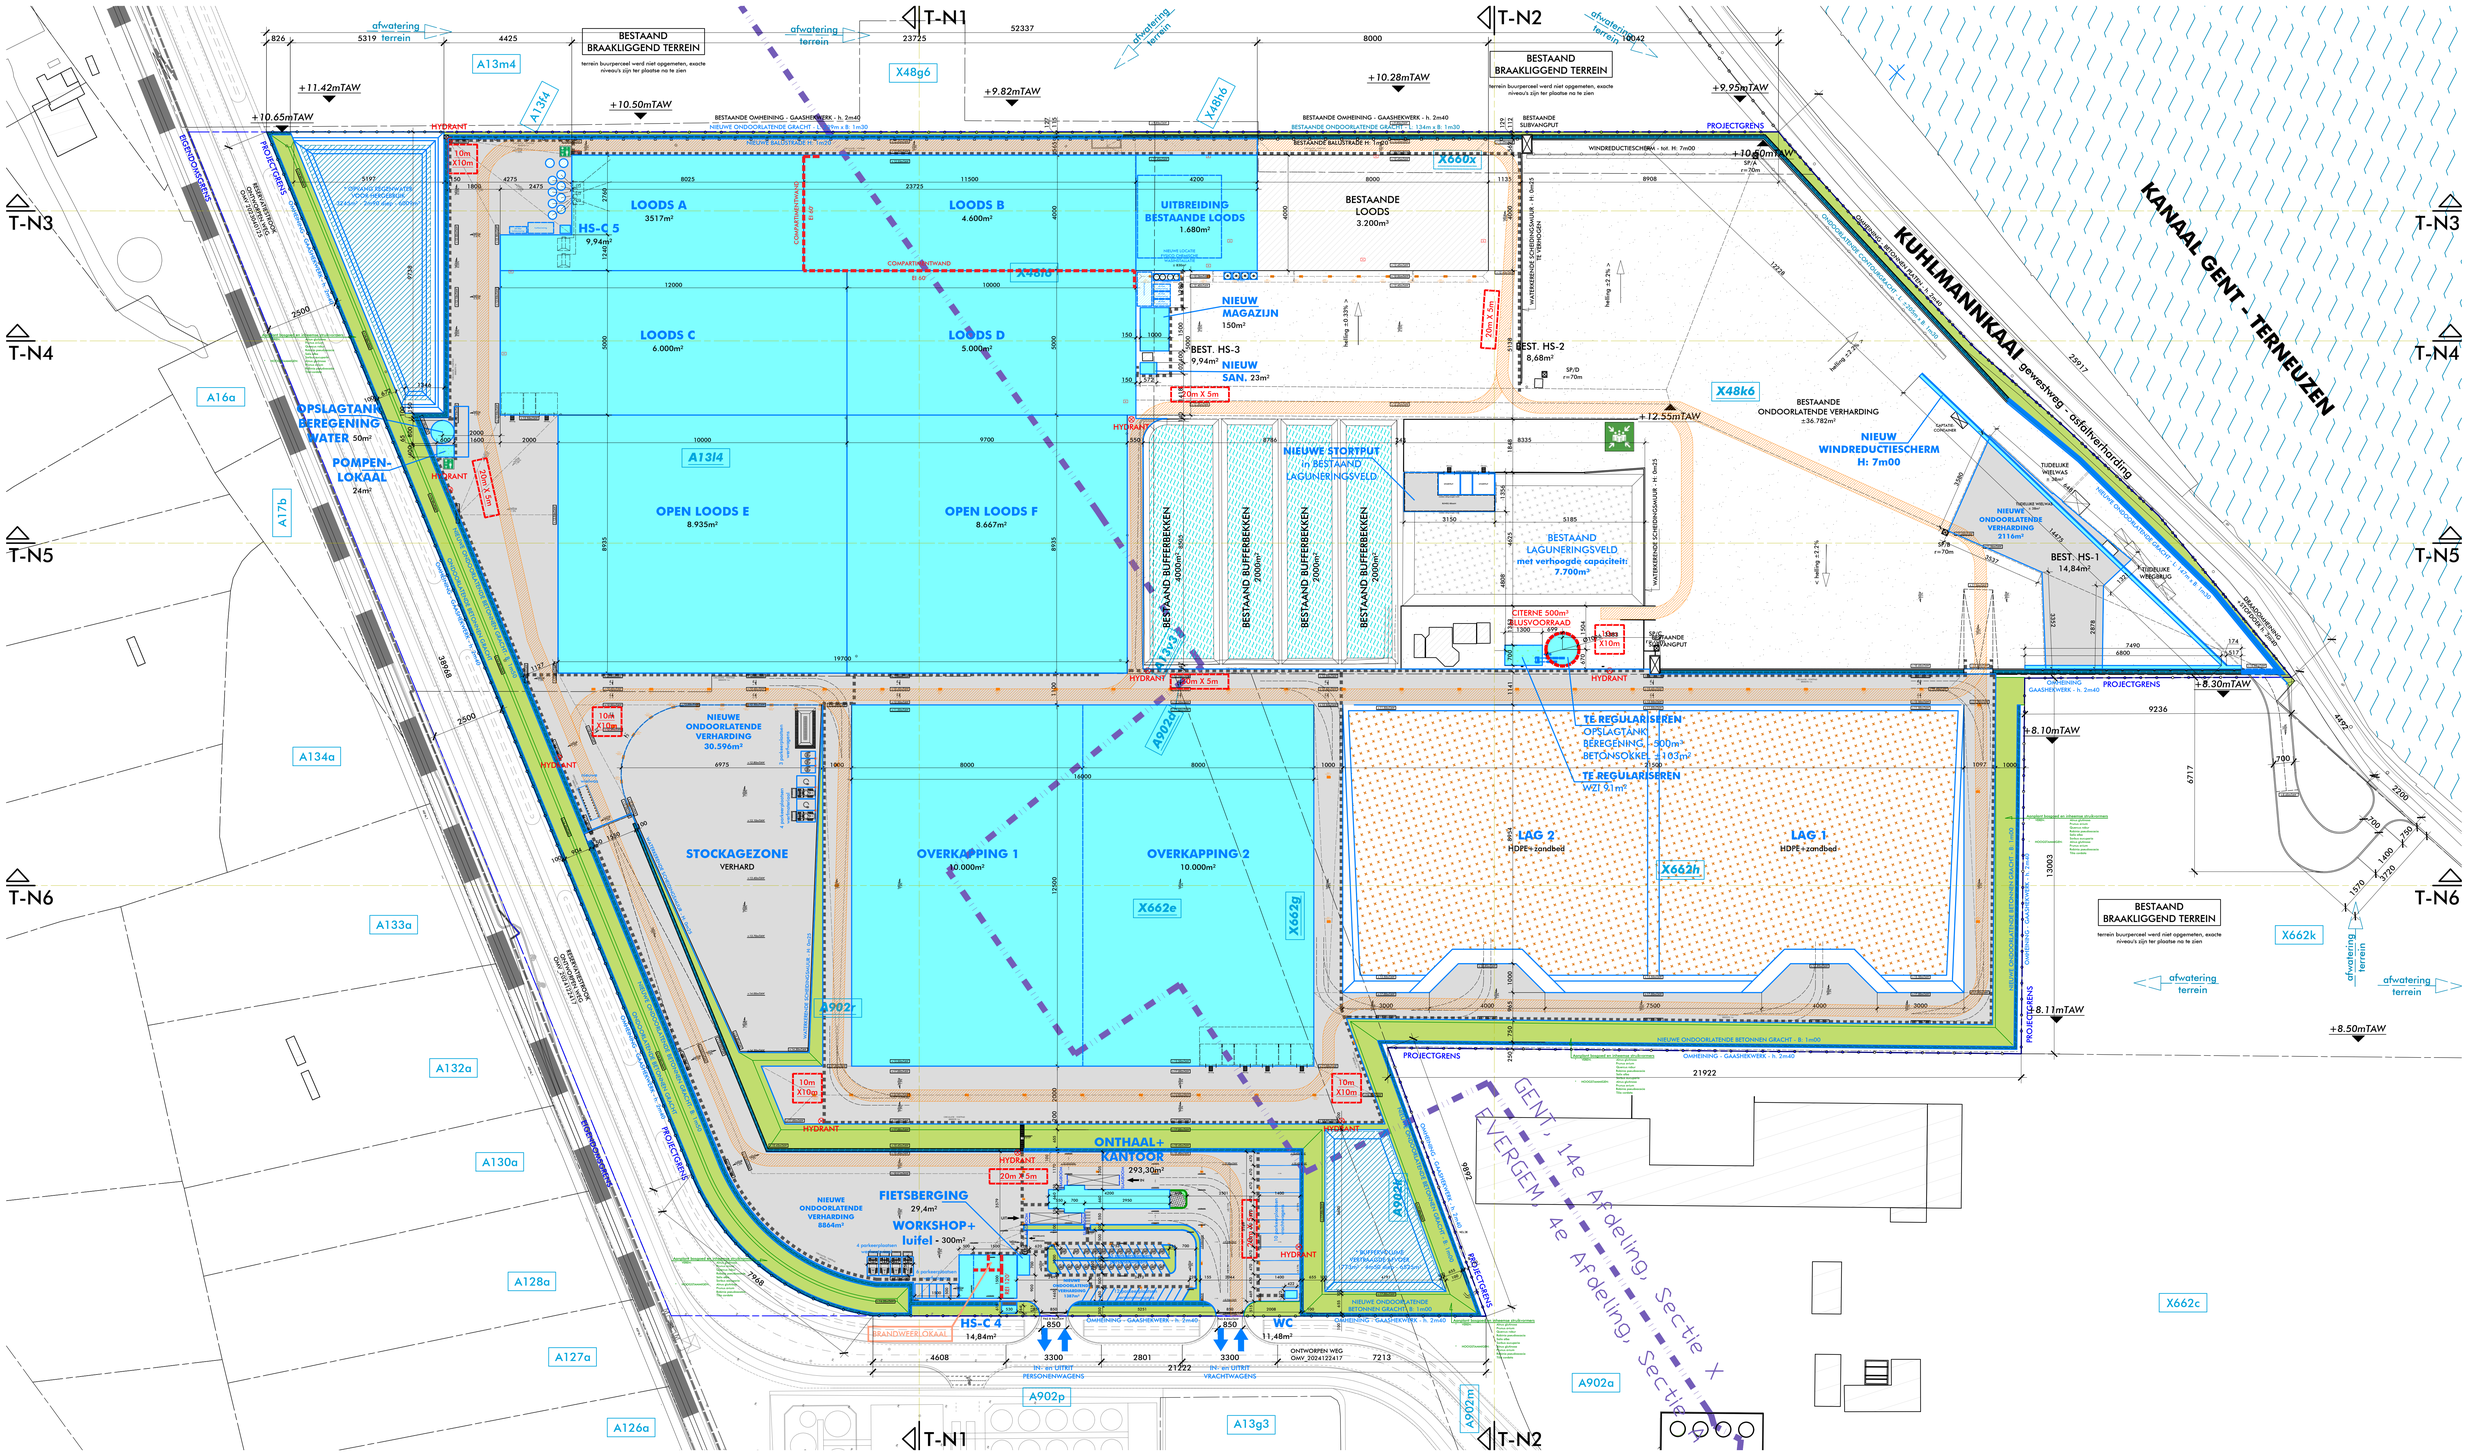

rev. 11/06/2025 - Volgens conclusie afwijkingscommissie

NIEUWE TOESTAND - OVERZICHT - INPLANTING schaal 1/750

BRANDWEER

R·architekten.
waterwijzpstraat 2 | b-8400 oostende
tel 0493.025.823
mail ruben@r-architekten.be
website www.r-architekten.be

Uitbouwen recyclagecentrum Gent
OVERZICHT

Bouwheer : DEME ENVIRONMENTAL
Haven 1025 - Scheldedijk 30 - 2070 Zwijndrecht

Bouwplaats : Kuhlmannkaai 13 - 9042 GENT
Evergem, Ak 490, Sectie A, nrs. 13A, 13A3, P0261, P0511, P0513.
Gent, 14e Afd., Sectie X, nrs. 660c, 688d, 688d3, 662e, 662g, 662h.

NIEUW - BRANDWEER inplanting

DE AFMETINGEN OP HET PLAN ZIJN VERMELD IN CM

0 15 30 45m

dossier 81570124
datum 06/05/2025
schaal 1/750