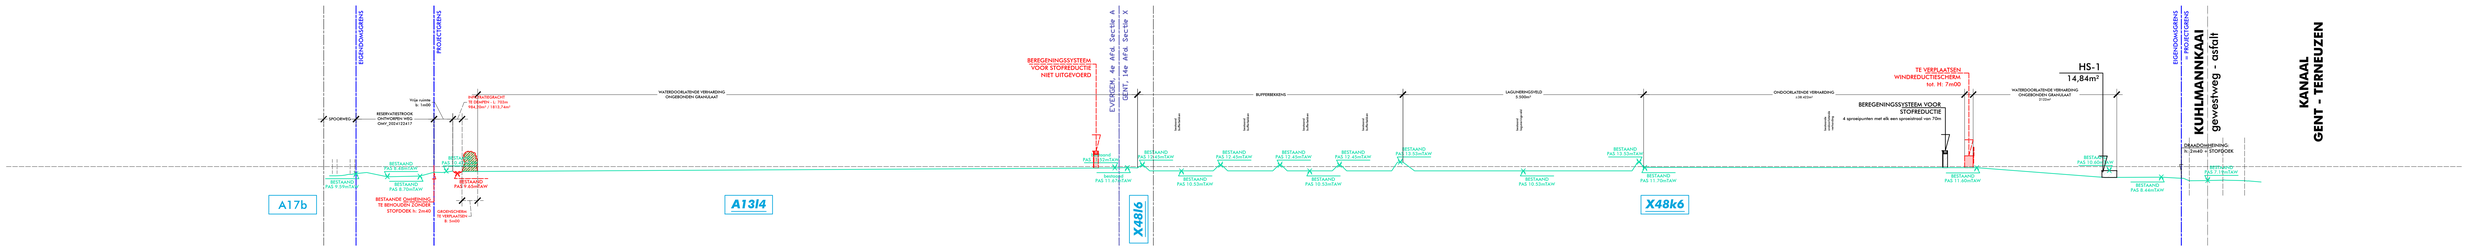

BESTAANDE TOESTAND - TERREINPROFIEL T-B5 schaal 1/750

R-architekten.
waterwinpstraat 2 | b-8400 oostende
tel 0493.625.823
mail raben@r-architekten.be
website www.r-architekten.be

Uitbouwen recyclagecentrum GENT
OVERZICHT

Bouwheer : DEME Environmental-Haven1025
Scheldedijk 30 - 2070 ZWIJNDRECHT

Bouwplaats : Kuhlmannkaai 13 - 9042 GENT
Evergem 4e Afd./Sectie A/nrs. 13l4,13e3,902d,902c
Gent 1de Afd./Sectie X/nrs. 6k2e,6k2g,6k2h,6k2k,6k2o,48k6,48l6

BESTAAND
terreinprofiel T-B5

DE AFMETINGEN OP HET PLAN ZIJN VERMELD IN CM

0 15 30 45m

dossier **81570124**

datum 06/05/2025

schaal 1/750