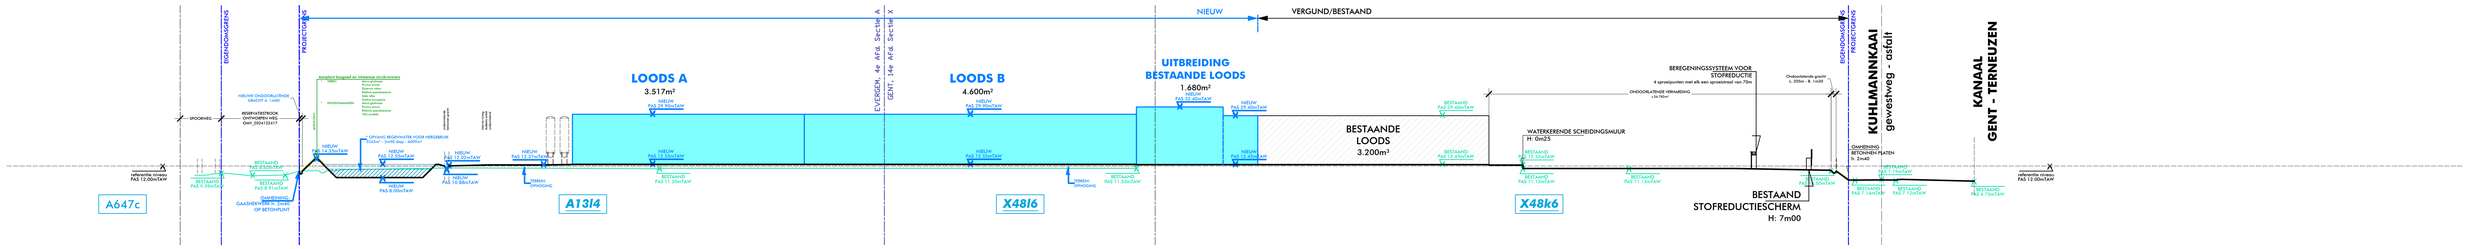

NIEUWE TOESTAND - OVERZICHT
TERREINPROFIEL N-3 schaal 1/750

R·architekten.
waterwijzigstraat 2 / b-8400 oostende
tel. 0493 625 823
mail ruben@r-architekten.be
website www.r-architekten.be

Uitbouwen recyclagecentrum Gent
OVERZICHT

Bouwheer : DEME ENVIRONMENTAL
Haven 1025 - Scheldedijk 30 - 2070 Zwijndrecht

Bouwplaats : Kuhlmannkaai 13 - 9042 GENT
Evergem, 4e Afd., Sectie A, nrs. 139d, 133c2, 902c2, 905c, 902b, 902a
Gent, 14e Afd., Sectie X, nrs. 660c, 489d, 489d4, 660e, 660g, 660h

NIEUW
terreinprofiel N-3

DE AFMETINGEN OP HET PLAN ZIJN VERMELD IN CM

0 15 30 45m

dossier **81570124**
datum 06/05/2025
schaal 1/750