


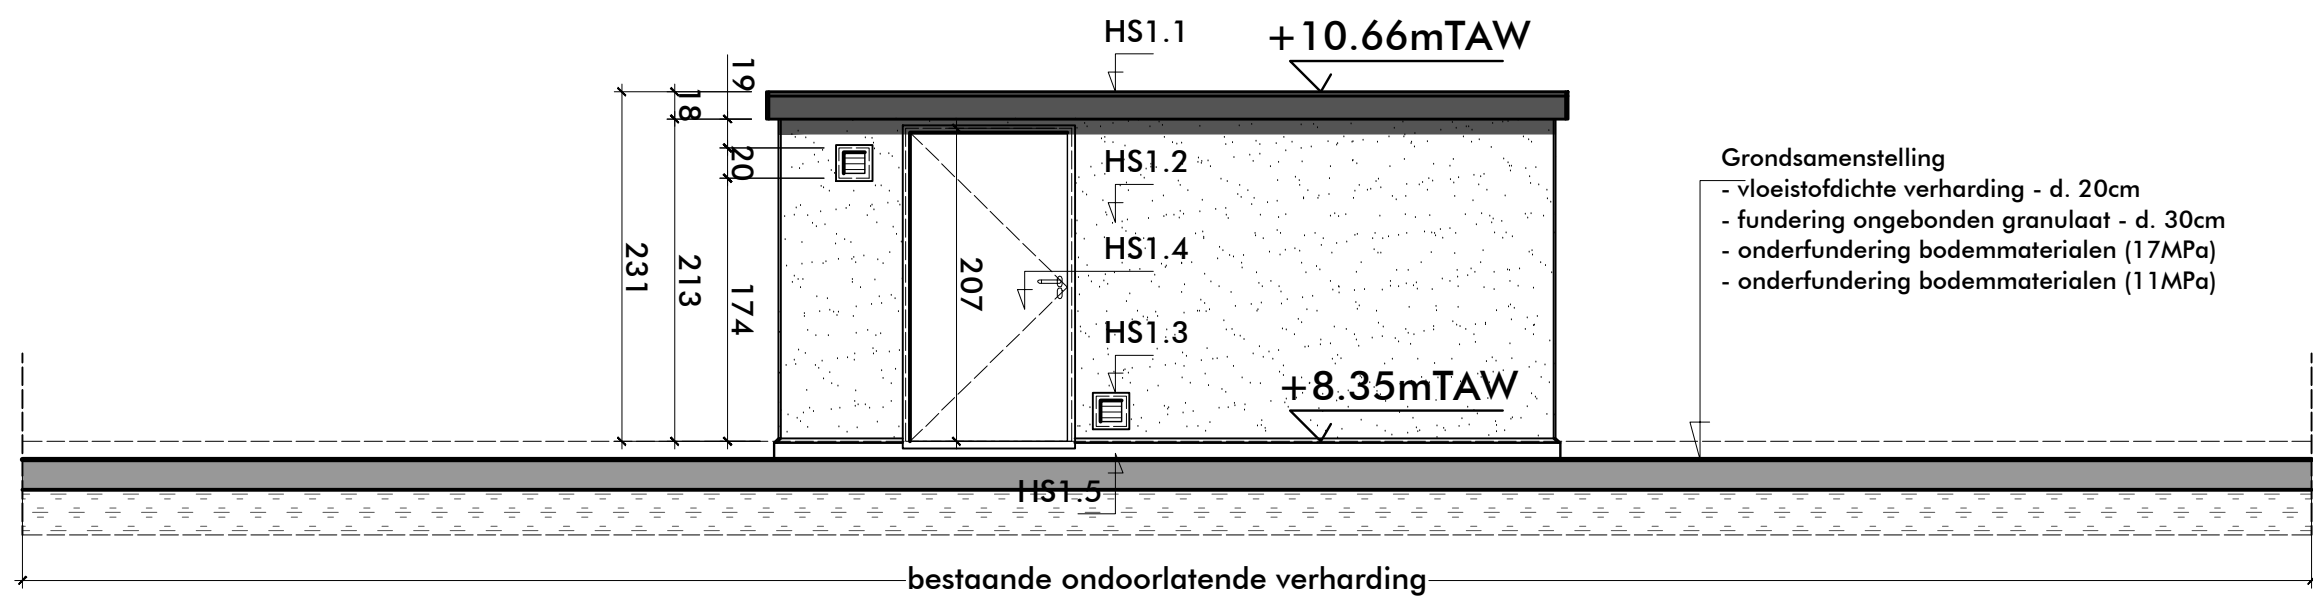

BESTAANDE TOESTAND - HS1

gevelzicht B-1

schaal 1/50

R.architekten.

watersnipstraat 2 | b-8400 oostende
tel. 0493 625 823
mail ruben@r-architekten.be
website www.r-architekten.be

Uitbouwen recyclagecentrum GENT HSC-1	BESTAAND gevelzicht B-1		dossier 81570124
	DE AFMETINGEN OP HET PLAN ZIJN VERMELD IN CM		datum 06/05/2025
	Bouwplaats : Kuhlmannkaai 13 - 9042 GENT Evergem 4e Afd./Sectie A/nrs. 13l4,13v3,902d,902r Gent 14e Afd./Sectie X/nrs. 662e,662g,662h,662k,660x,48k6,48l6	0 1 2 3 m	schaal 1/50