


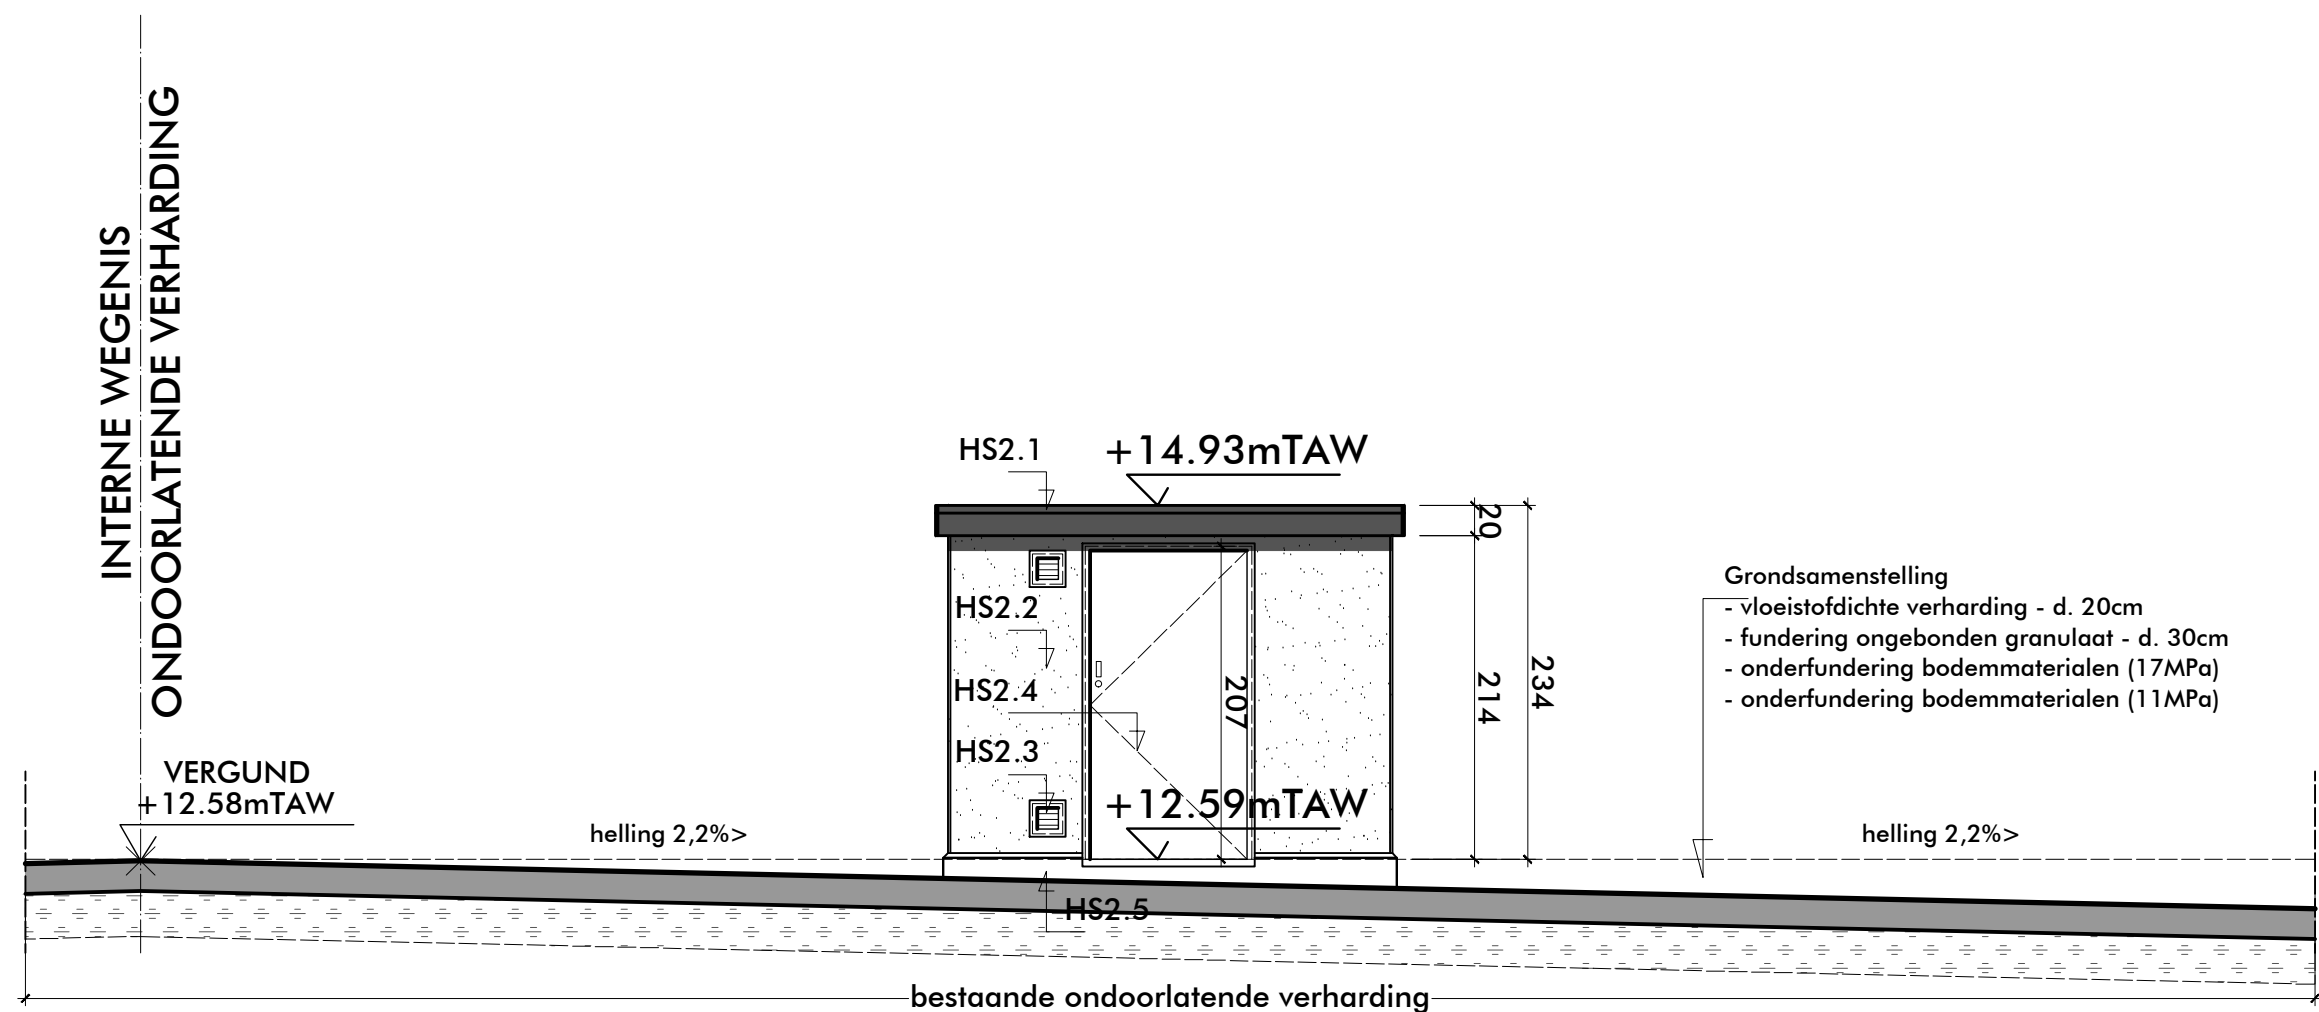

BESTAANDE TOESTAND - HS2
gevelzicht B-5 schaal 1/50

R.architekten.

watersnipstraat 2 | b-8400 oostende
tel. 0493 625 823
mail ruben@r-architekten.be
website www.r-architekten.be

Uitbouwen recyclagecentrum GENT
HS-C 2

Bouwheer : DEME Environmental-Haven1025
Scheldedijk 30 - 2070 ZWIJNDRECHT

Bouwplaats : Kuhlmannkaai 13 - 9042 GENT
Evergem 4e Afd./Sectie A/nrs. 13l4,13v3,902d,902r
Gent 14e Afd./Sectie X/nrs. 662e,662g,662h,662k,660x,48k6,48l6

BESTAAND gevelzicht B-5		dossier 81570124
DE AFMETINGEN OP HET PLAN ZIJN VERMELD IN CM		datum 06/05/2025
0 1 2 3 m	schaal 1/50	