


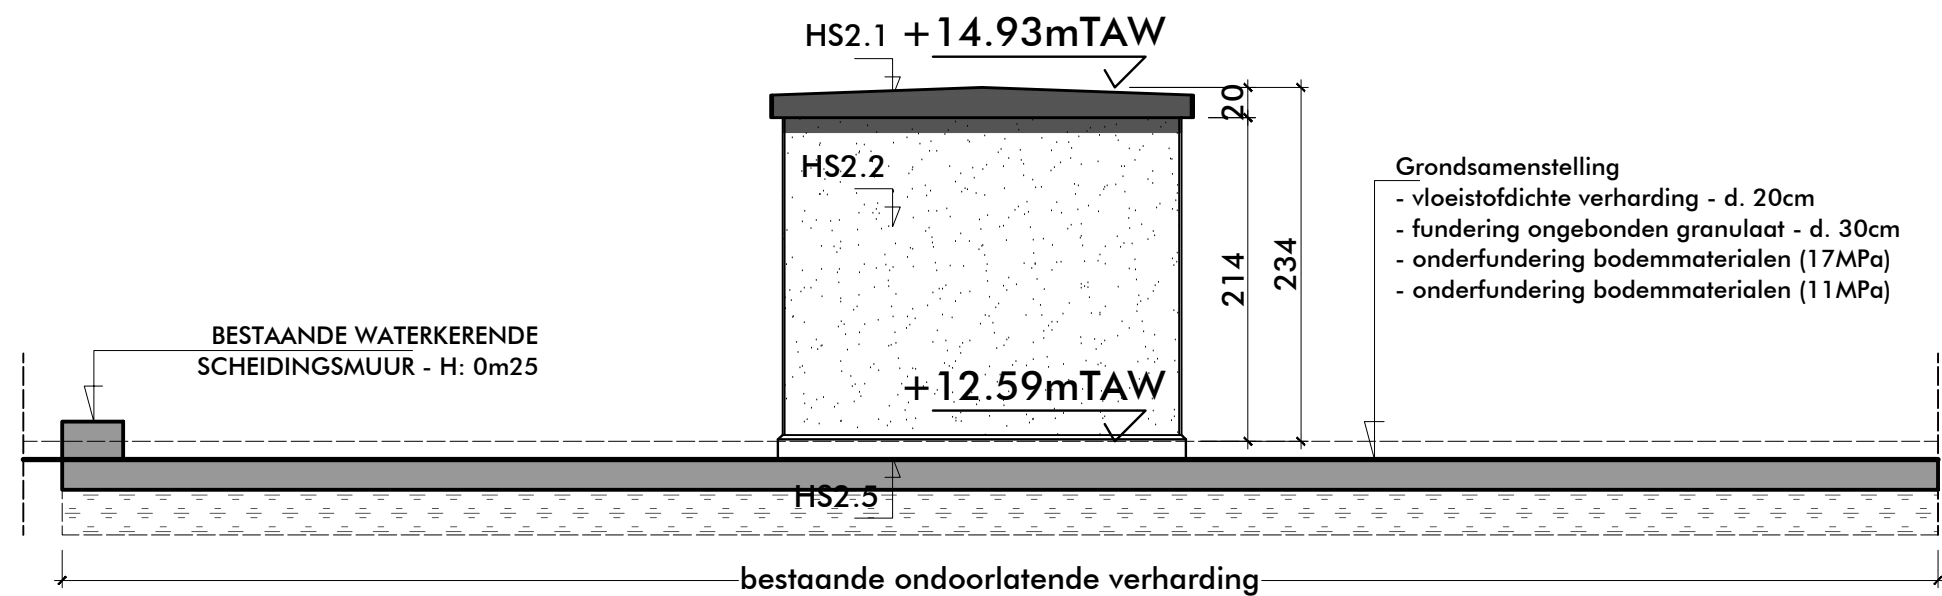

BESTAANDE TOESTAND - HS2 gevelzicht B-8 schaal 1/50

R.architekten.

watersnipstraat 2 | b-8400 oostende
tel. 0493 625 823
mail ruben@r-architekten.be
website www.r-architekten.be

Uitbouwen recyclagecentrum GENT HS-C 2	BESTAAND gevelzicht B-8		dossier 81570124
	DE AFMETINGEN OP HET PLAN ZIJN VERMELD IN CM		datum 06/05/2025
	0 1 2 3 m		schaal 1/50