


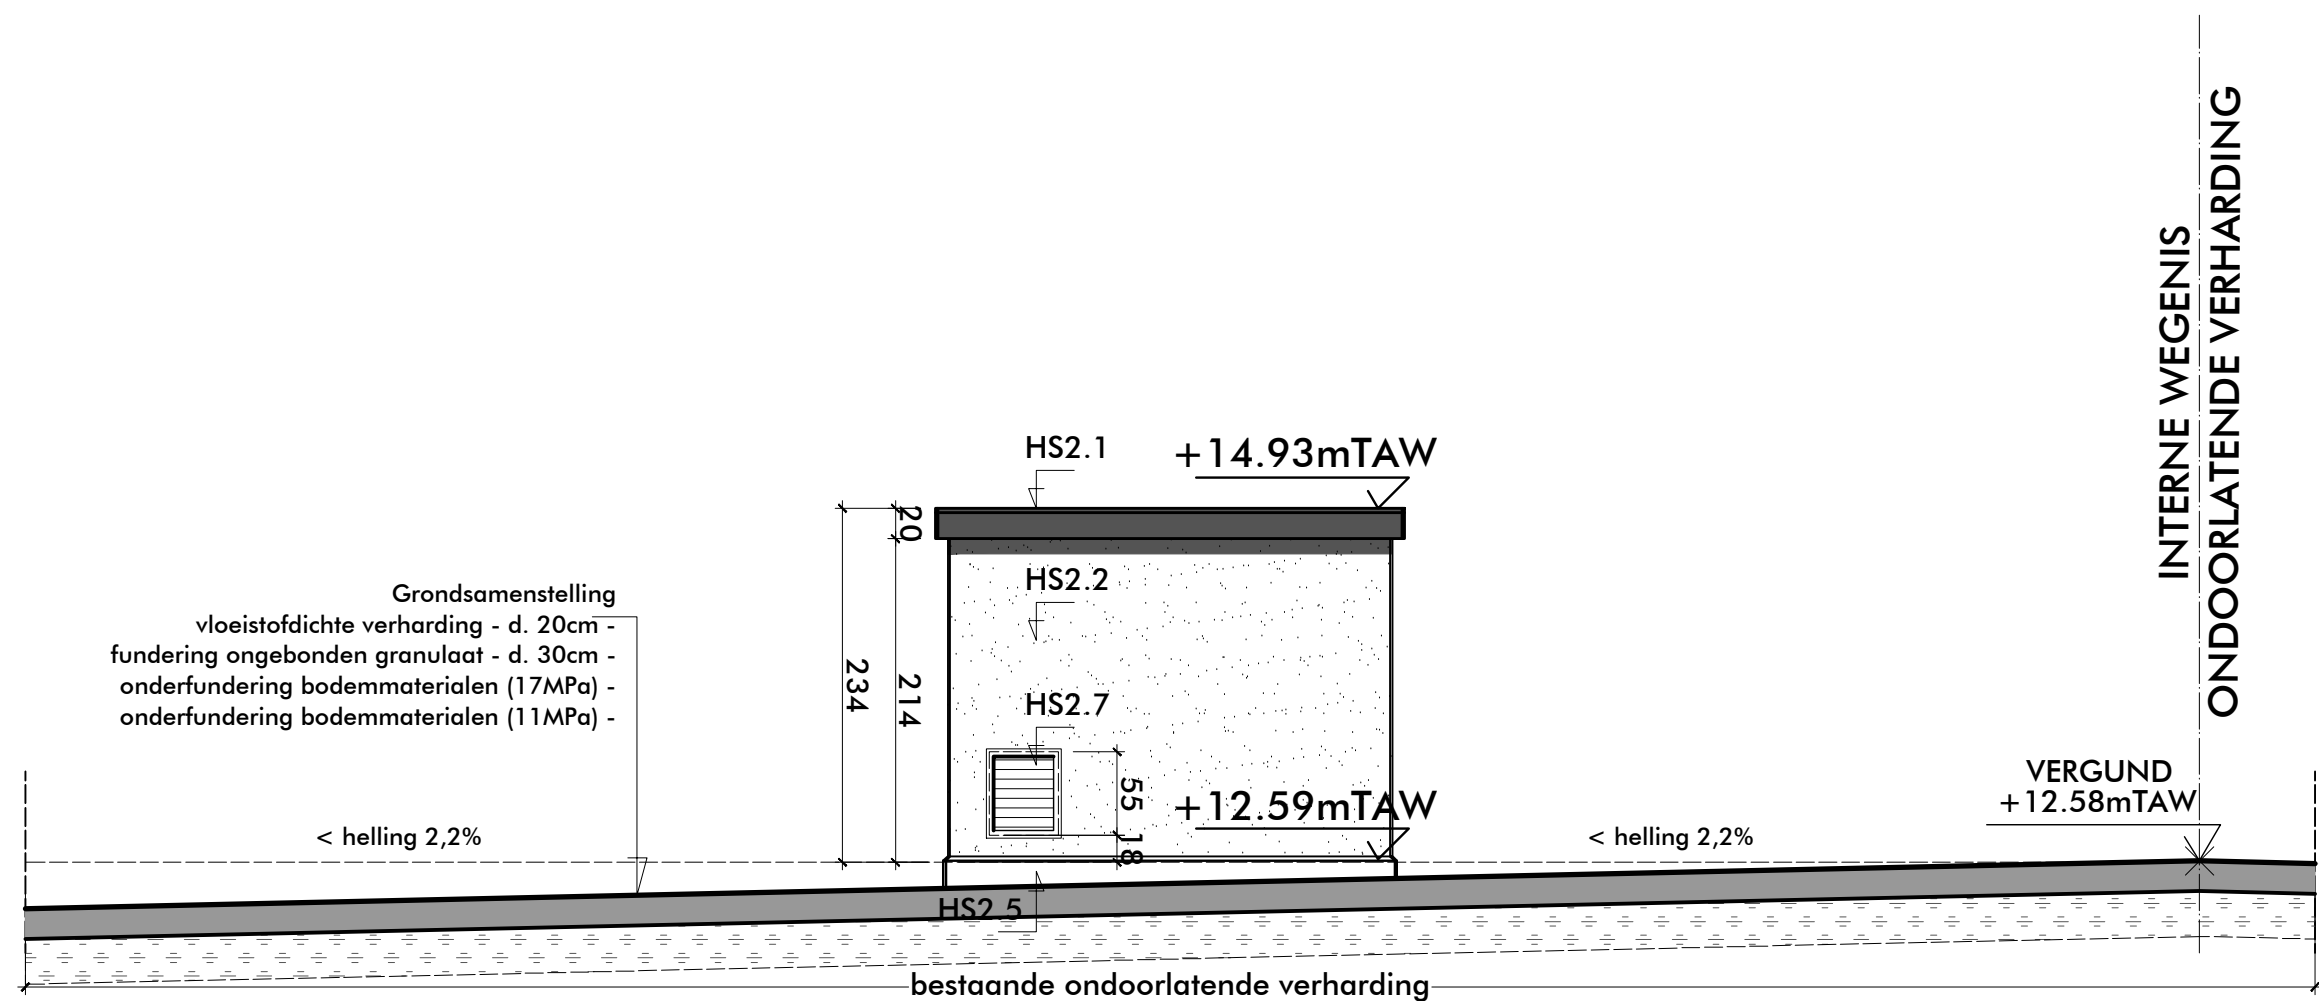

# BESTAANDE TOESTAND - HS2

## gevelzicht B-7

schaal 1/50

**R.architekten.**

watersnipstraat 2 | b-8400 oostende  
tel. 0493 625 823  
mail ruben@r-architekten.be  
website www.r-architekten.be

Uitbouwen recyclagecentrum GENT  
HS-C 2

Bouwheer : DEME Environmental-Haven1025  
Scheldedijk 30 - 2070 ZWIJNDRECHT

Bouwplaats : Kuhlmannkaai 13 - 9042 GENT  
Evergem 4e Afd./Sectie A/nrs. 13l4,13v3,902d,902r  
Gent 14e Afd./Sectie X/nrs. 662e,662g,662h,662k,660x,48k6,48l6

|                            |                                              |                         |
|----------------------------|----------------------------------------------|-------------------------|
| BESTAAND<br>gevelzicht B-7 | DE AFMETINGEN OP HET PLAN ZIJN VERMELD IN CM | dossier <b>81570124</b> |
|                            |                                              | datum 06/05/2025        |
| 0 1 2 3m                   | schaal 1/50                                  |                         |