


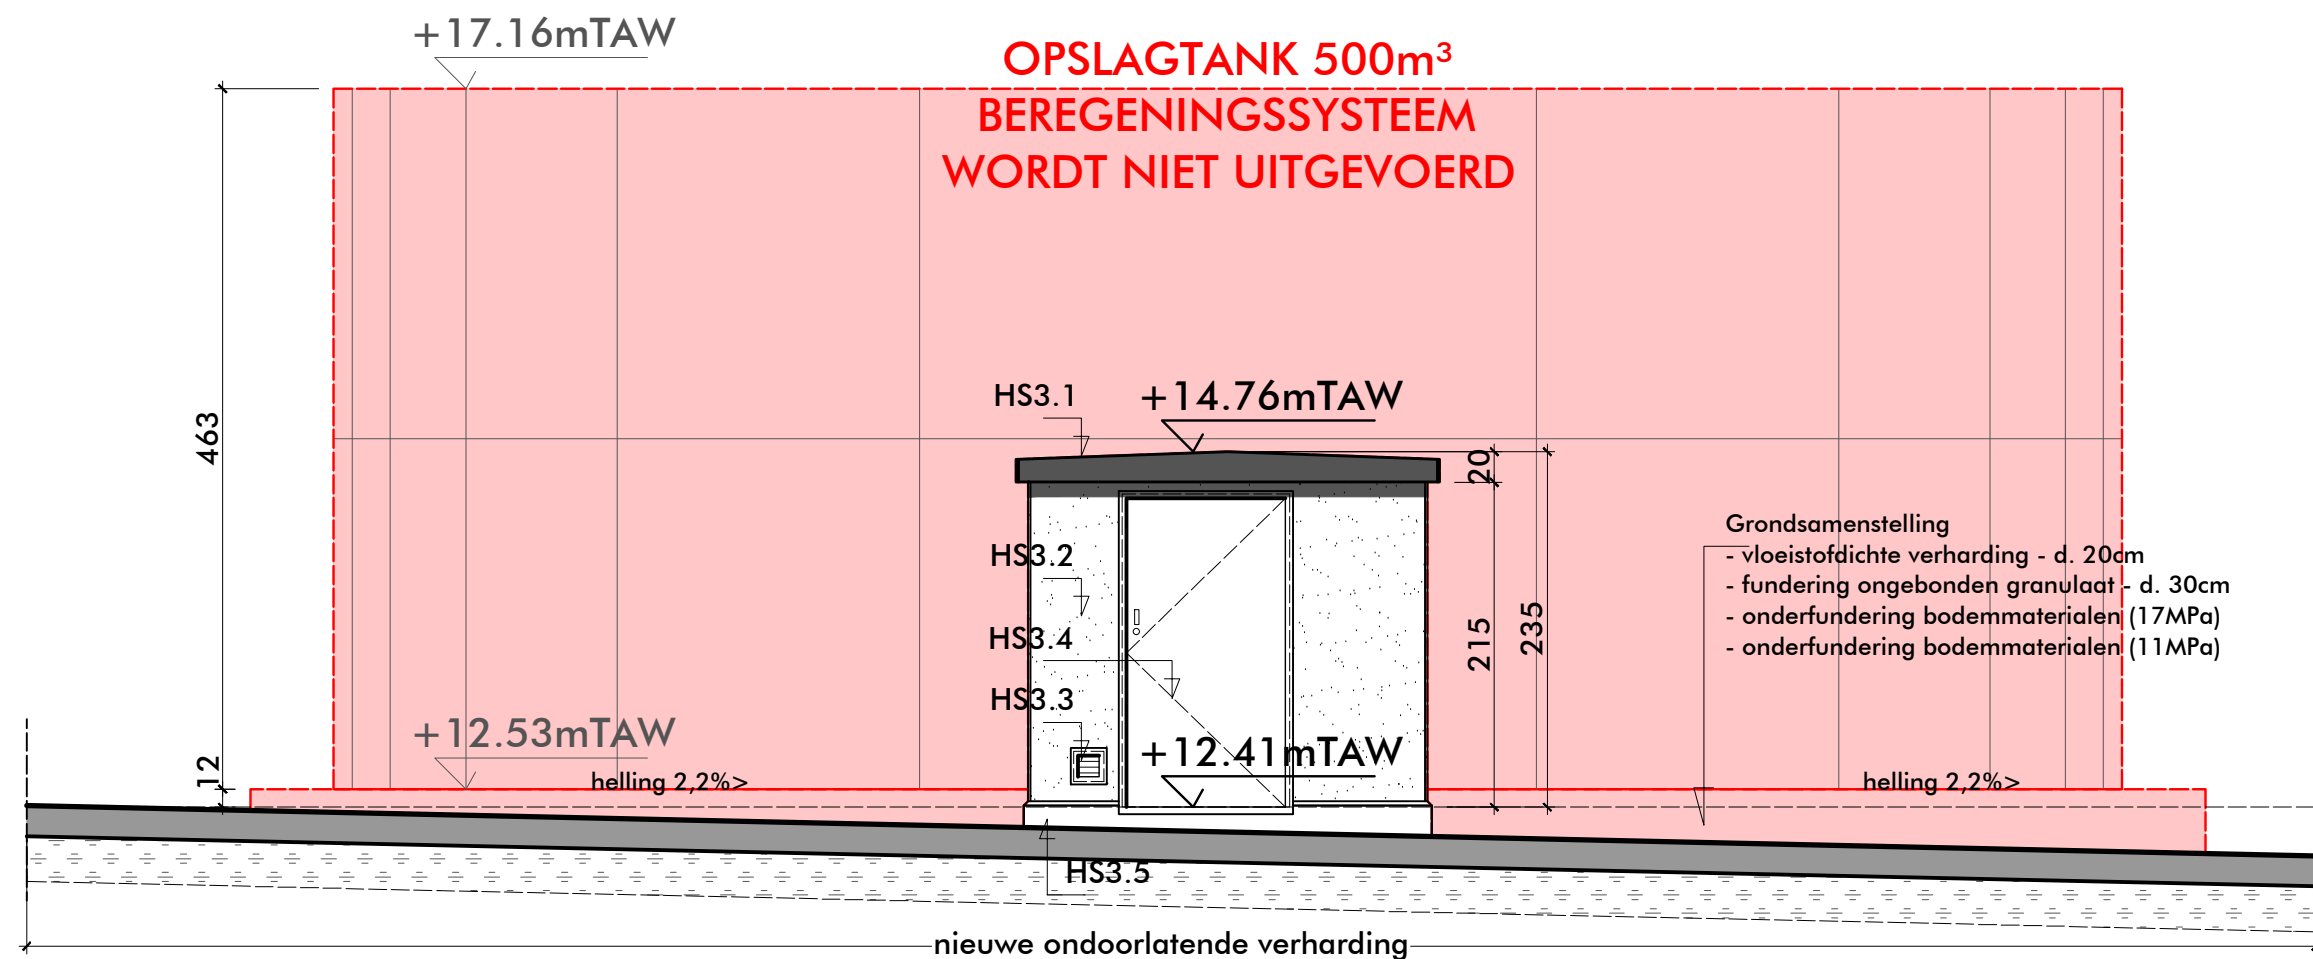

BESTAANDE TOESTAND - HS3
gevelzicht B-10 **schaal 1/50**

R.architekten.
watersnipstraat 2 | b-8400 oostende
tel. 0493 625 823
mail ruben@r-architekten.be
website www.r-architekten.be


Uitbouwen recyclagecentrum GENT
HS-C 3

Bouwheer : DEME Environmental-Haven1025
Scheldedijk 30 - 2070 ZWIJNDRECHT

Bouwplaats : Kuhlmannkaai 13 - 9042 GENT
Evergem 4e Afd./Sectie A/nrs. 13l4,13v3,902d,902r
Gent 14e Afd./Sectie X/nrs. 662e,662g,662h,662k,660x,48k6,48l6

BESTAAND
gevelzicht B-10

DE AFMETINGEN OP HET PLAN ZIJN VERMELD IN CM

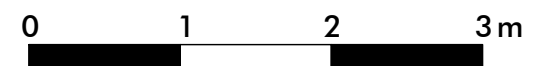

dossier **81570124**

datum 06/05/2025

schaal 1/50