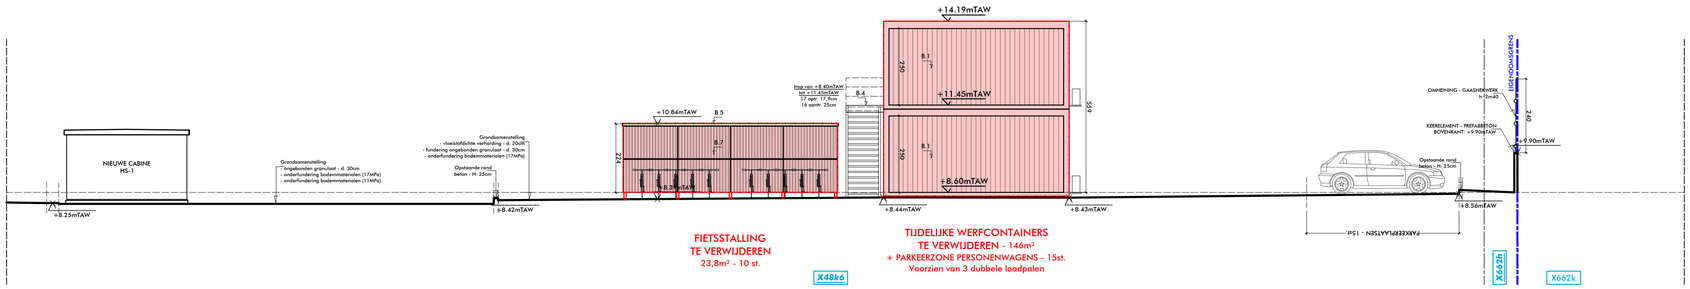

BESTAANDE TOESTAND - BUREAUCONTAINERS - gevelzicht B-22

schaal 1/100

R·architekten.
watersnipstraat 2 | b-8400 oostende
tel. 0493 625 823
mail ruben@r-architekten.be
website www.r-architekten.be

Uitbouwen recyclagecentrum GENT BUREAUCONTAINERS	BESTAAND gevelzicht B-22	dossier **81570124**
Bouwheer : DEME Environmental-Haven1025 Scheldedijk 30 - 2070 ZWIJNDRECHT	DE AFMETINGEN OP HET PLAN ZIJN VERMELD IN CM	datum 06/05/2025
Bouwplaats : Kuhlmannkaai 13 - 9042 GENT Evergem 4e Afd./Sectie A/nrs. 1304,13v3,902d,902z Gent 14e Afd./Sectie X/nrs. 662e,662g,662h,662k,660x,48k6,48l6	0 — 5 m	schaal 1/100