TIJDELIJKE WERFCONTAINERS
TE VERWIJDEREN - 146m²
+ PARKEERZONE PERSONENWAGENS - 15st.
Voorzien van 3 dubbele laadpalen

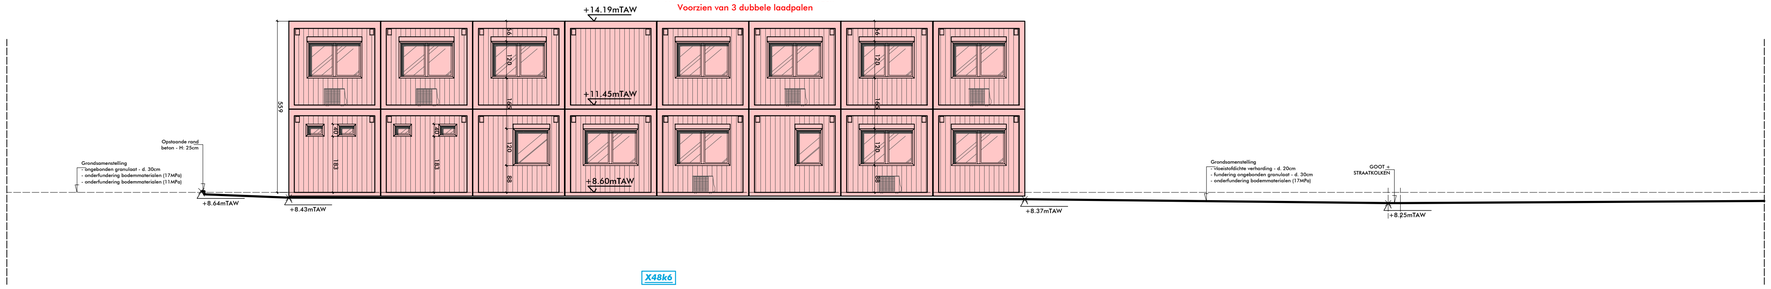

BESTAANDE TOESTAND - BUREAUCONTAINERS - gevelzicht B-23 schaal 1/100

R·architekten.
watersnipstraat 2 | b-8400 oostende
tel. 0493 625 823
mail ruben@r-architekten.be
website www.r-architekten.be

Uitbouwen recyclagecentrum GENT BUREAUCONTAINERS	BESTAAND gevelzicht B-23		dossier **81570124**
Bouwheer : DEME Environmental-Haven1025 Scheldedijk 30 - 2070 ZWIJNDRECHT	DE AFMETINGEN OP HET PLAN ZIJN VERMELD IN CM		datum 06/05/2025
Bouwplaats : Kuhlmannkaai 13 - 9042 GENT Evergem 4e Afd./Sectie A/nrs. 1304,13-3,902d,902r Gent 14e Afd./Sectie X/nrs. 662e,662g,662h,662k,662l,660x,48k6,48l6	0 5 m		schaal 1/100