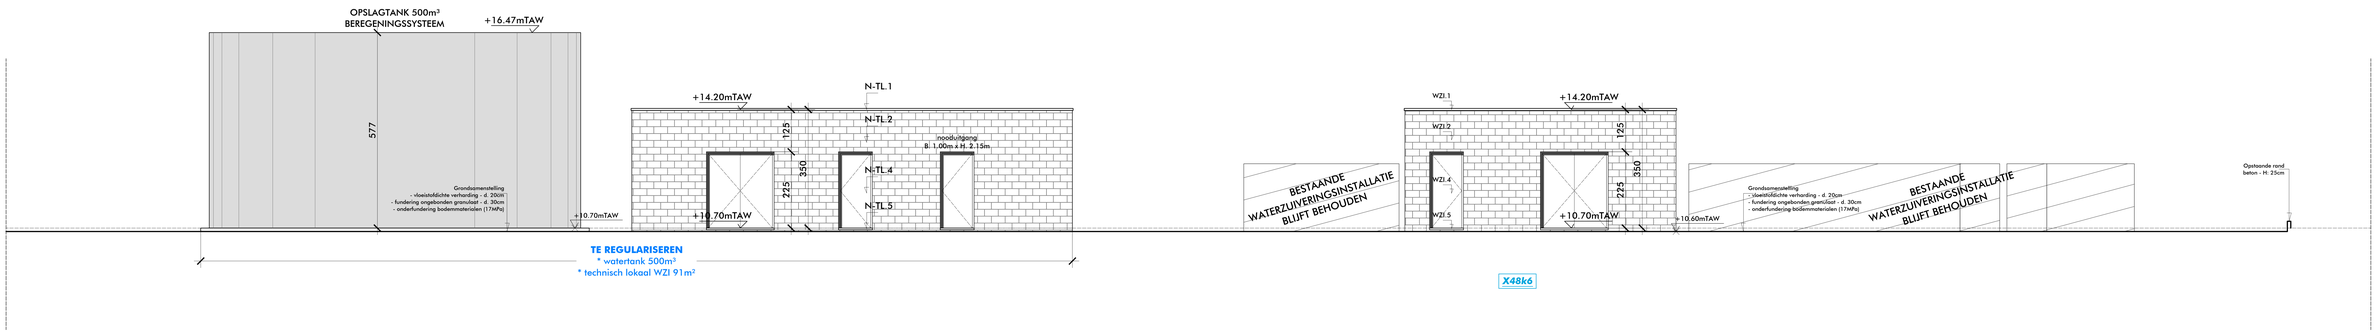

BESTAANDE TOESTAND - WZI

gevelzicht B-13 schaal 1/50

R+ architekten
watervoorstraat 2 | b-8400 oostende
tel. 0472 625 820
mail ruben@r-architekten.be
website www.r-architekten.be

Uitbouwen recyclagecentrum GENT
WZI

Bouwheer : DEME Environmental-Haven1025
Scheldedijk 30 - 2070 ZWIJNDRECHT

Bouwplaats : Kuhlmannkaai 13 - 9042 GENT
Percelen 4e Afdeling Sekt. A nrs. 154/02/02/00/00, 154/02/02/00/00, 2ste Tra. Hd. Ziele Sekt. A nrs. 145,bu,bt,bg,bh,bi,bj,ezu,ezu,ebu,ebu

BESTAAND
gevelzicht B-13

LE AFMETINGEN OP HET PLAN ZIJN VERMELD IN CM.

0 1 2 3m

dossier 81570124
datum 06/05/2025
schaal 1/50