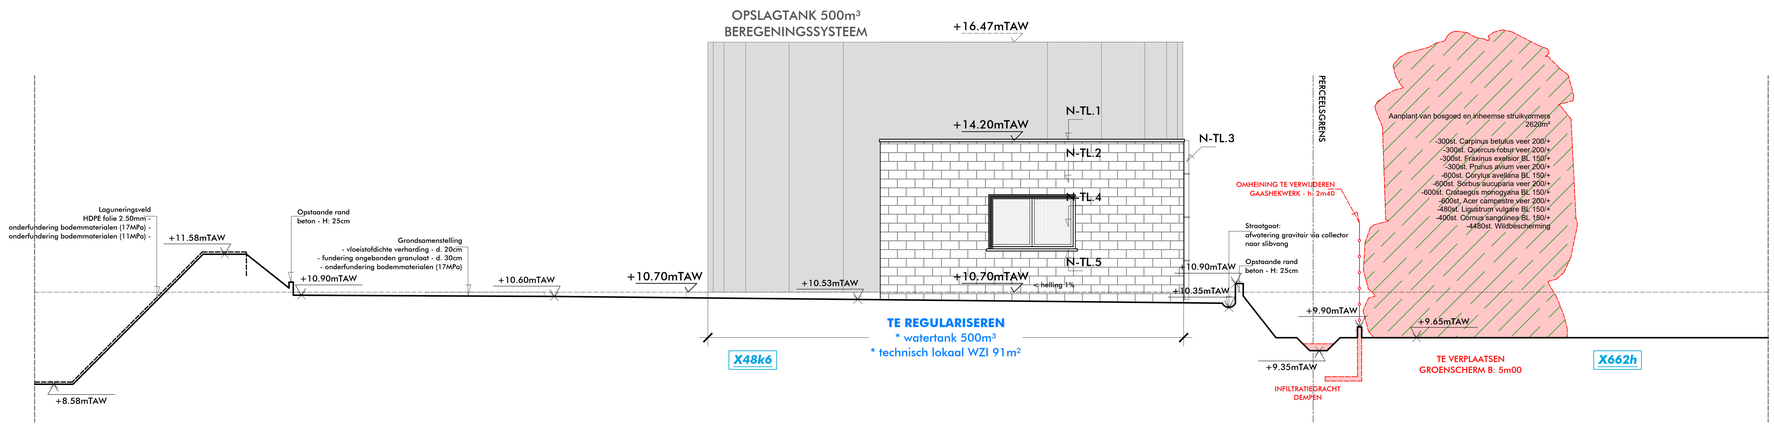

BESTAANDE TOESTAND - WZI
gevelzicht B-14 schaal 1/50

R·architekten.
waterwijpstraat 2 | b-8400 oostende
tel. 0472 625 823
mail ruben@r-architekten.be
website www.r-architekten.be

Uitbouwen recyclagecentrum GENT WZI

Bouwheer : DEME Environmental-Haven1025
Scheldedijk 30 - 2070 ZWIJNDRECHT

Bouwplaats : Kuhlmannkaai 13 - 9042 GENT
Evergem 4e Afd./Sectie A/nrs. 13bl,13c2,902d,902r
Gent 14e Afd./Sectie X/nrs. 662e,662g,662h,662k,660s,486d,486i

BESTAAND
gevelzicht B-14

DE AFMETINGEN OP HET PLAN ZIJN VERMELD IN CM

0 1 2 3 m

dossier **81570124**
datum 06/05/2025
schaal 1/50