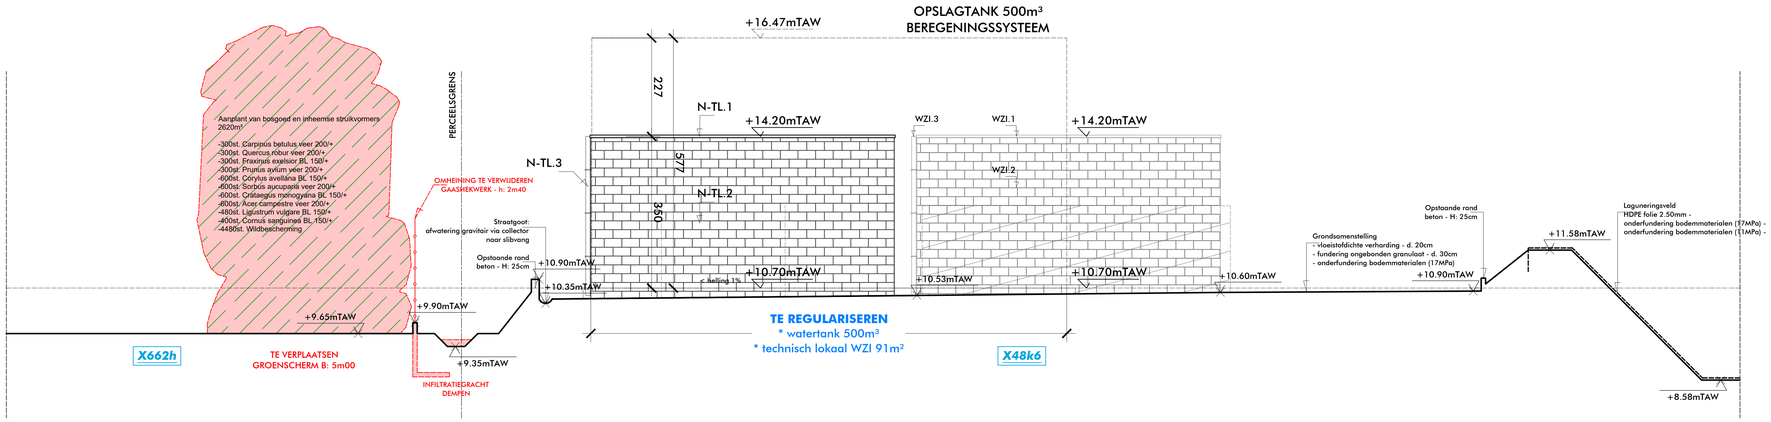

BESTAANDE TOESTAND - WZI

gevelzicht B-16 schaal 1/50

R·architekten.
waterwijdstraat 2 | b-8400 oostende
tel 0493.625.823
mail ruben@r-architekten.be
website www.r-architekten.be

Uitbouwen recyclagecentrum GENT
WZI

Bouwheer : DEME Environmental-Haven1025
Scheldedijk 30 - 2070 ZWIJNDRECHT

Bouwplaats : Kuhlmannkaai 13 - 9042 GENT
Eneigen Ak Afd./Sectie A/nrs. 1384,1365,1920,1921-
Gent 14e Afd./Sectie X/nrs. 662e,662g,662h,662k,660v,48k6,48l6

BESTAAND
gevelzicht B-16

DE AFMETINGEN OP HET PLAN ZIJN VERMELD IN CM

0 1 2 3 m

dossier **81570124**

datum 06/05/2025

schaal 1/50