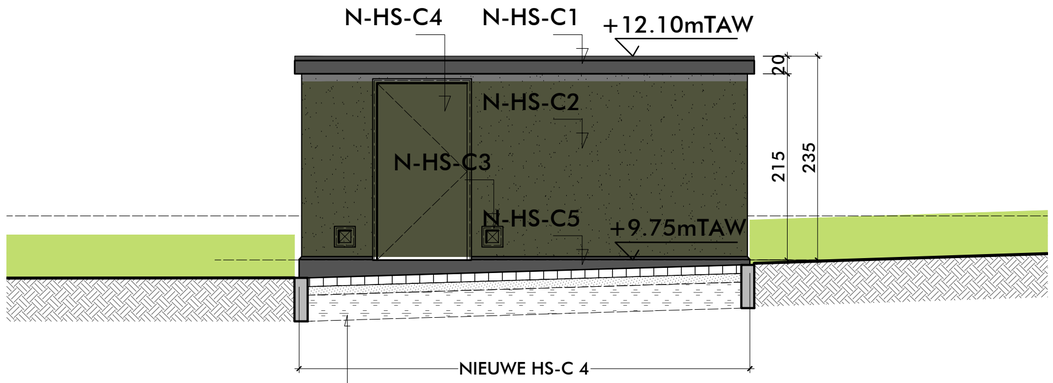

NIEUWE KLINKERVERHARDING:
- KLINKERS - dikte 10cm
- ONDERFUNDERING IN GESTAB. ZAND - dikte 10cm
- KOFFER IN GEBROKEN BETONPUIN - COPRO-GEKEURD
  dikte 30cm
- GEOTEXTIEL
- onderfundering bodemmaterialen (17MPa)
- onderfundering bodemmaterialen (11MPa)

NIEUWE TOESTAND - HS-C4
gevelzicht N-23 schaal 1/100

R·architekten.
watersnipstraat 2 I b-8400 oostende
tel. 0493 625 823
mail ruben@r-architekten.be
website www.r-architekten.be

Uitbouwen recyclagecentrum Gent
HS-C4

Bouwheer : DEME ENVIRONMENTAL
Haven 1025 - Scheldedijk 30 - 2070 Zwijndrecht

Bouwplaats : Kuhlmannkaai 13 - 9042 GENT
Evergem, 4e Afd., Sectie A, nrs. 13l4, 13v3, 902d, 902r, 902k
Gent, 14e Afd., Sectie X, nrs. 660x, 48l6, 48k6, 662e, 662g, 662h

NIEUW
gevelzicht N-23

DE AFMETINGEN OP HET PLAN ZIJN VERMELD IN CM

0 1 2 3m

dossier **81570124**
datum 06/05/2025
schaal 1/50