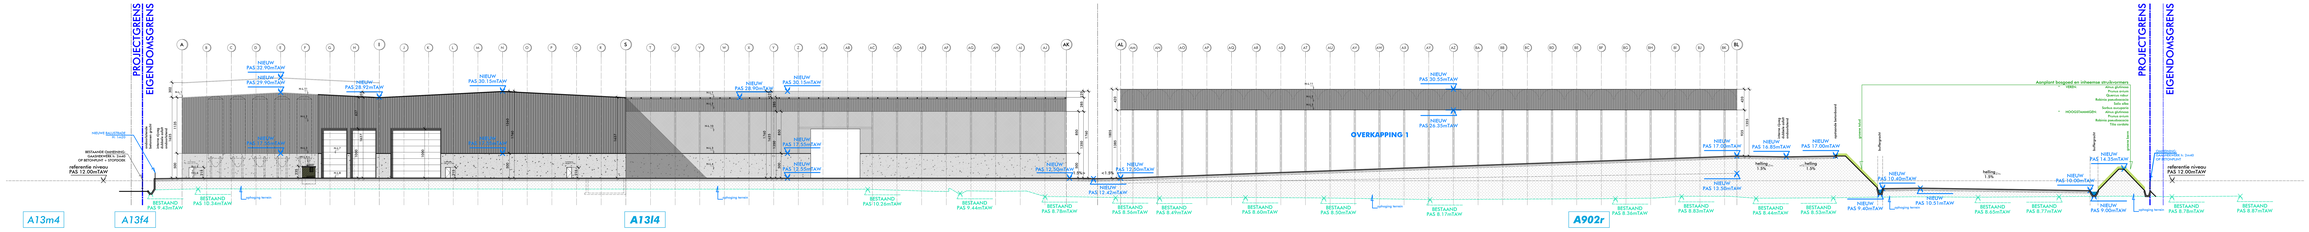


# NIEUWE TOESTAND - LOODSEN EN OVERKAPPING
## GEVELZICHT N-4 schaal 1/250

R-architekten
Hofstraat 2 C-16 8490 Oostende
tel. +32 (0) 473 63 63 63
email info@r-architekten.be
website www.r-architekten.be

Uitbouwen recyclagecentrum Gent
LOODSEN en OVERKAPPING

Bouwheer: DEME ENVIRONMENTAL
Haven 1025 - Scheldedijk 30 - 2070 Zwijndrecht

Bouwadres: Kalkoenenlaan 13 - 9042 GENT
Kadaster: Afdeling 1, Sectie A, nr. 136, 137d, 137e, 137f, 137g, 137h, 137i, 137k, 137l, 137m, 137n, 137o, 137p, 137q, 137r, 137s, 137t, 137u, 137v, 137w, 137x, 137y, 137z, 137aa, 137ab, 137ac, 137ad, 137ae, 137af, 137ag, 137ah

NIEUW
gevelzicht N-4

ontwerpbureau van de heer Jan Verlaeckt bv bba

0 5 10 15m

dossier **8157012A**
datum 06/05/2025
schaal 1/250