


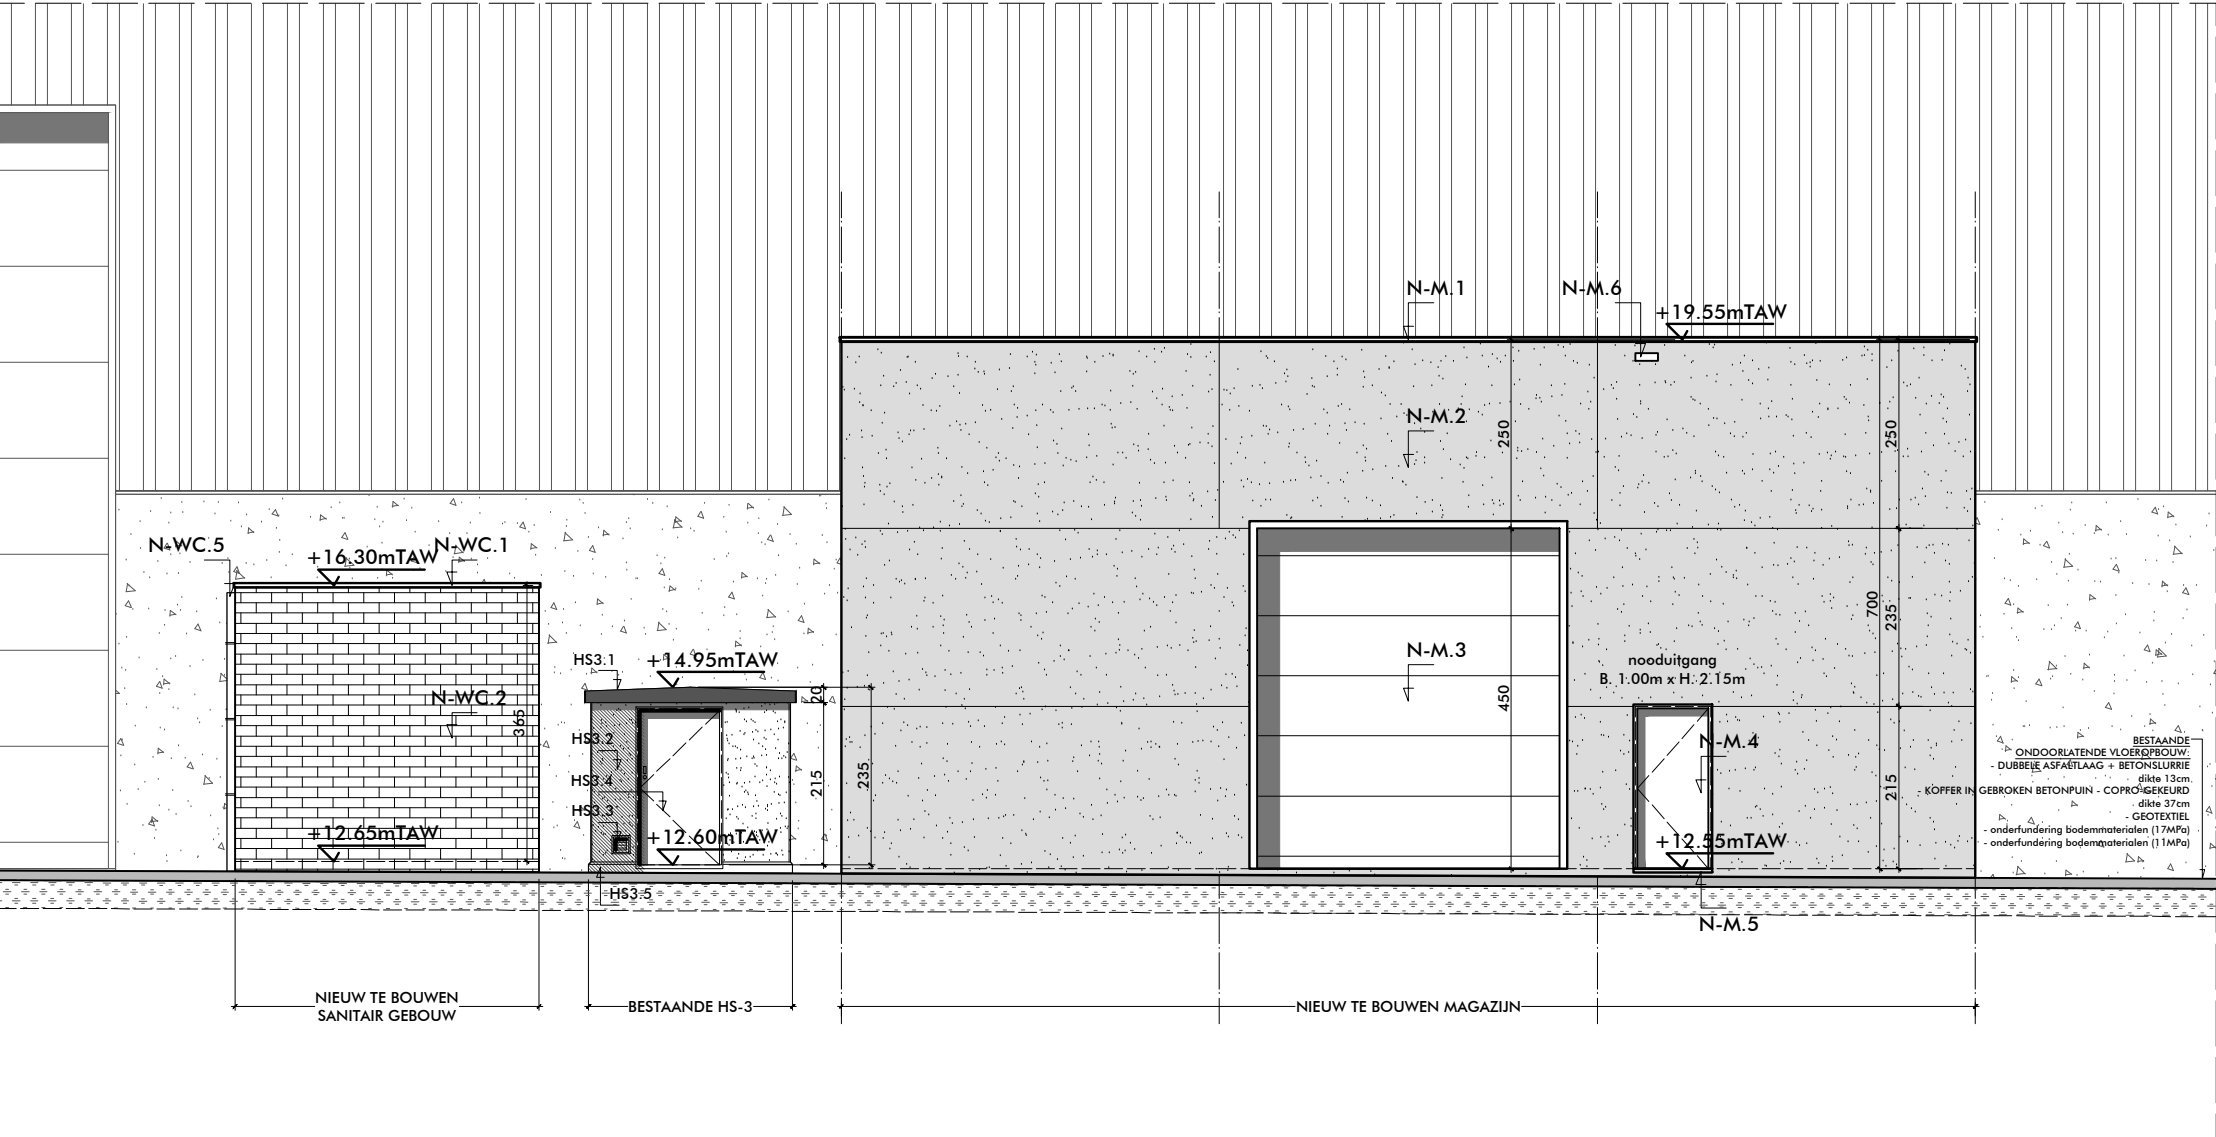

NIEUWE TOESTAND - MAGAZIJN + SAN. GEBOUW
gevelzicht N-10 schaal 1/100



watersnipstraat 2 | b-8400 oostende
tel. 0493 625 823
mail ruben@r-architekten.be
website www.r-architekten.be

Uitbouwen recyclagecentrum Gent
MAGAZIJN + SAN. GEBOUW

Bouwheer : DEME ENVIRONMENTAL
Haven 1025 - Scheldedijk 30 - 2070 Zwijndrecht

Bouwplaats : Kuhlmannkaai 13 - 9042 GENT
 Evergem, 4e Afd., Sectie A, nrs. 1314, 13v3, 902d, 902r, 902k
 Gent, 14e Afd., Sectie X, nrs. 660x, 4816, 48k6, 662e, 662g, 662h

NIEUW gevelzicht N-10	
--------------------------	--

DE AFMETINGEN OP HET PLAN ZIJN VERMELD IN CM

dossier **81570124**

datum	06/05/2025
-------	------------

schaal 1/100