


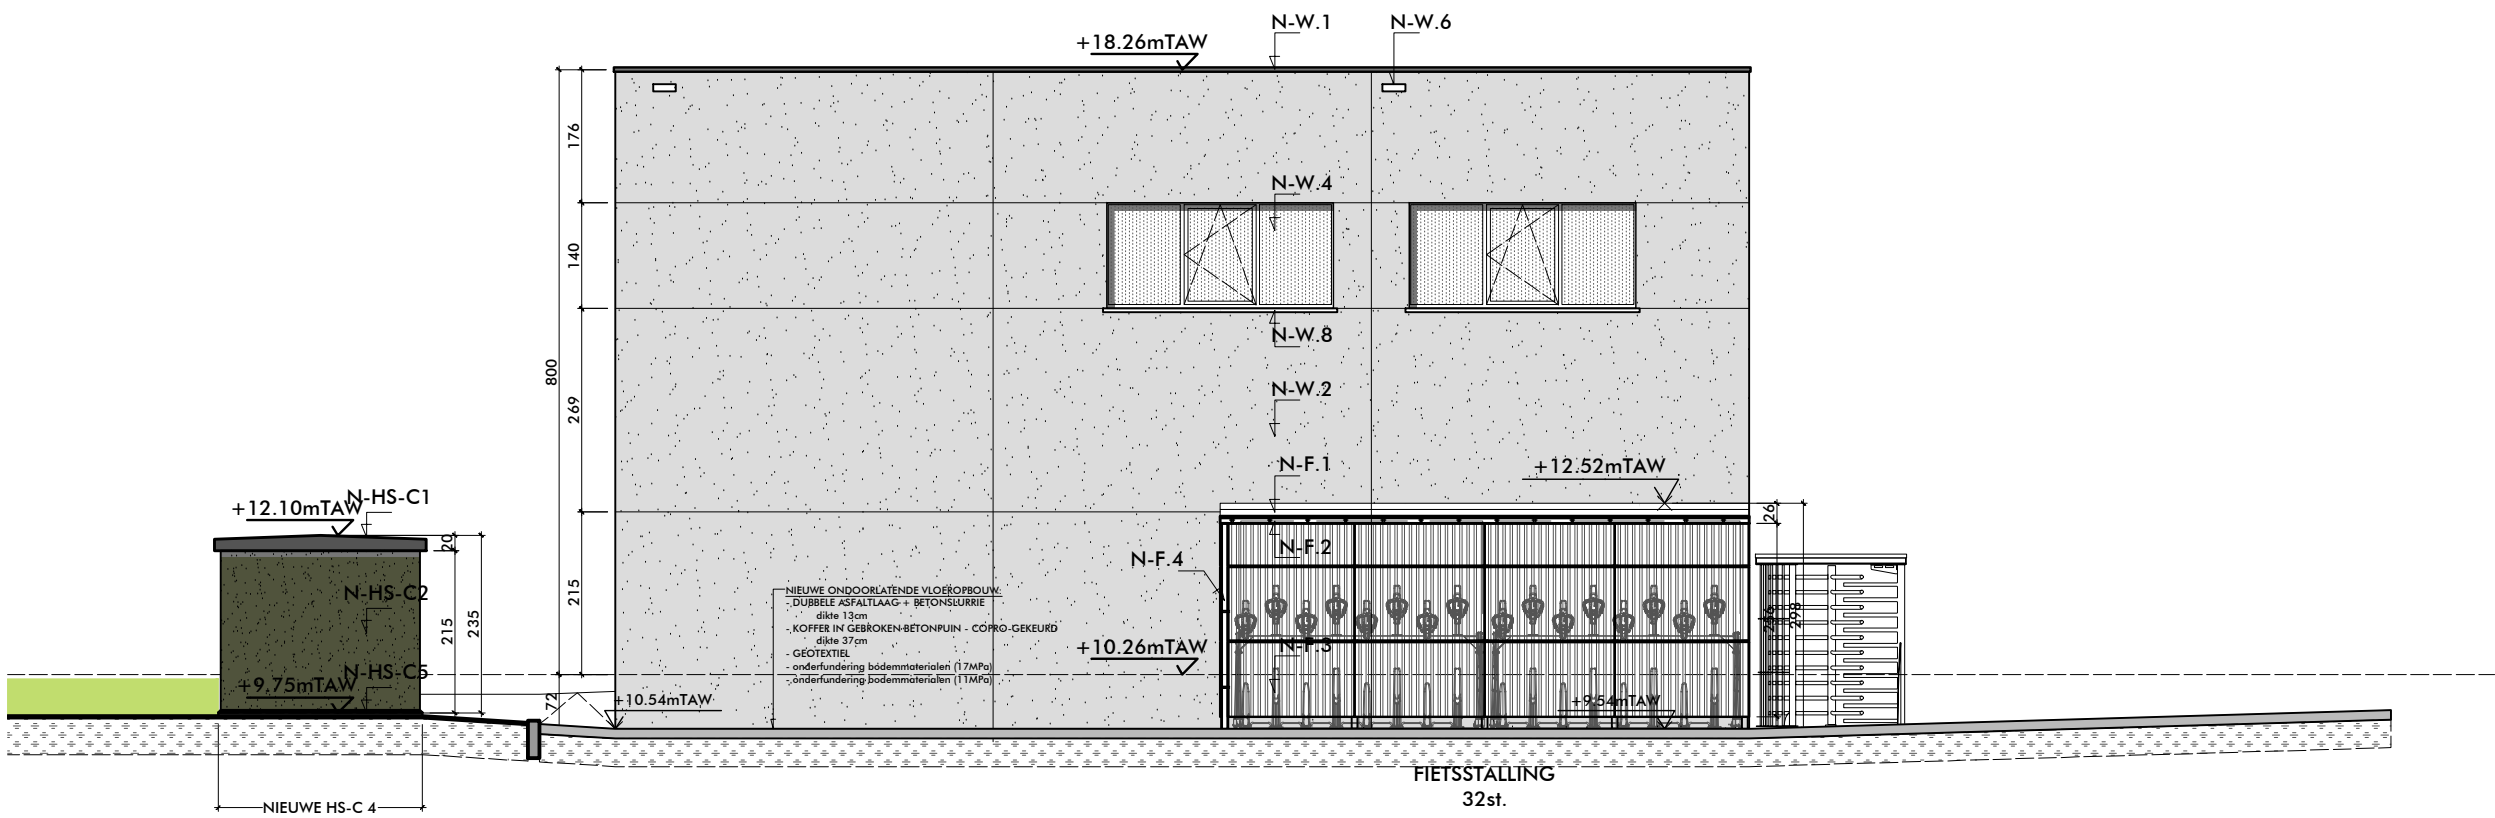

NIEUWE TOESTAND - WORKSHOP (+luifel) + FIETSBERGING + HS-C4
gevelzicht N-19 schaal 1/100

R.architekten.

watersnipstraat 2 | b-8400 oostende
tel. 0493 625 823
mail ruben@r-architekten.be
website www.r-architekten.be

Uitbouwen recyclagecentrum Gent WORKSHOP (+luifel) + FIETSBERGING + HS-C4	NIEUW gevelzicht N-19		dossier 81570124
Bouwheer : DEME ENVIRONMENTAL Haven 1025 - Scheldedijk 30 - 2070 Zwijndrecht	DE AFMETINGEN OP HET PLAN ZIJN VERMELD IN CM		datum 06/05/2025
Bouwplaats : Kuhlmannkaai 13 - 9042 GENT Evergem, 4e Afd., Sectie A, nrs. 1314, 13v3, 902d, 902r, 902k Gent, 14e Afd., Sectie X, nrs. 660x, 4816, 48k6, 662e, 662g, 662h	0 5 m		schaal 1/100