


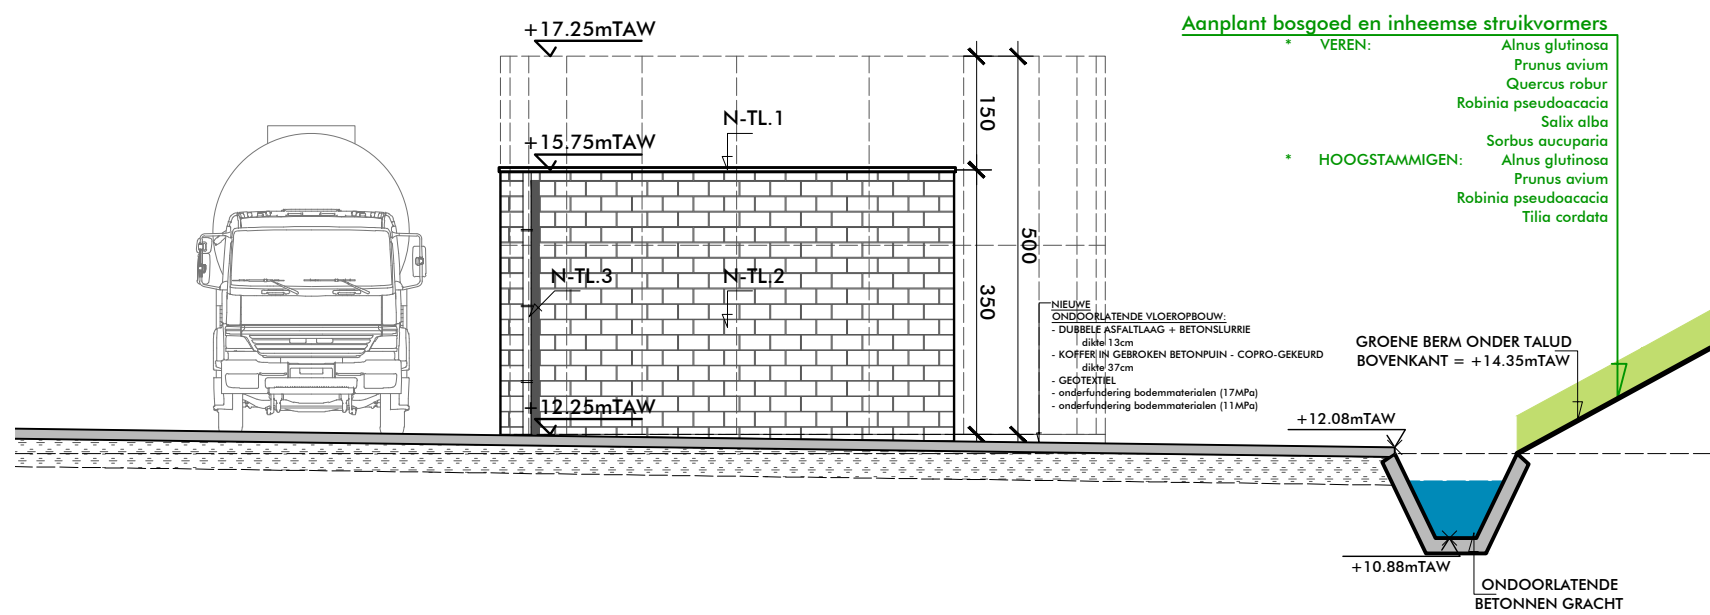

NIEUWE TOESTAND
POMPENLOKAAL + OPSLAGTANK - gevelzicht N-36
schaal 1/100

R.architekten.
watersnipstraat 2 | b-8400 oostende
tel. 0493 625 823
mail ruben@r-architekten.be
website www.r-architekten.be

Uitbouwen recyclagecentrum Gent POMPENLOKAAL + OPSLAGTANK	NIEUW gevelzicht N-36		dossier 81570124
	DE AFMETINGEN OP HET PLAN ZIJN VERMELD IN CM		datum 08/04/2025
	Bouwplaats : Kuhlmannkaai 13 - 9042 GENT Evergem, 4e Afd., Sectie A, nrs. 1314, 13v3, 902d, 902r, 902k Gent, 14e Afd., Sectie X, nrs. 660x, 4816, 48k6, 662e, 662g, 662h	0 5 m	schaal 1/100