


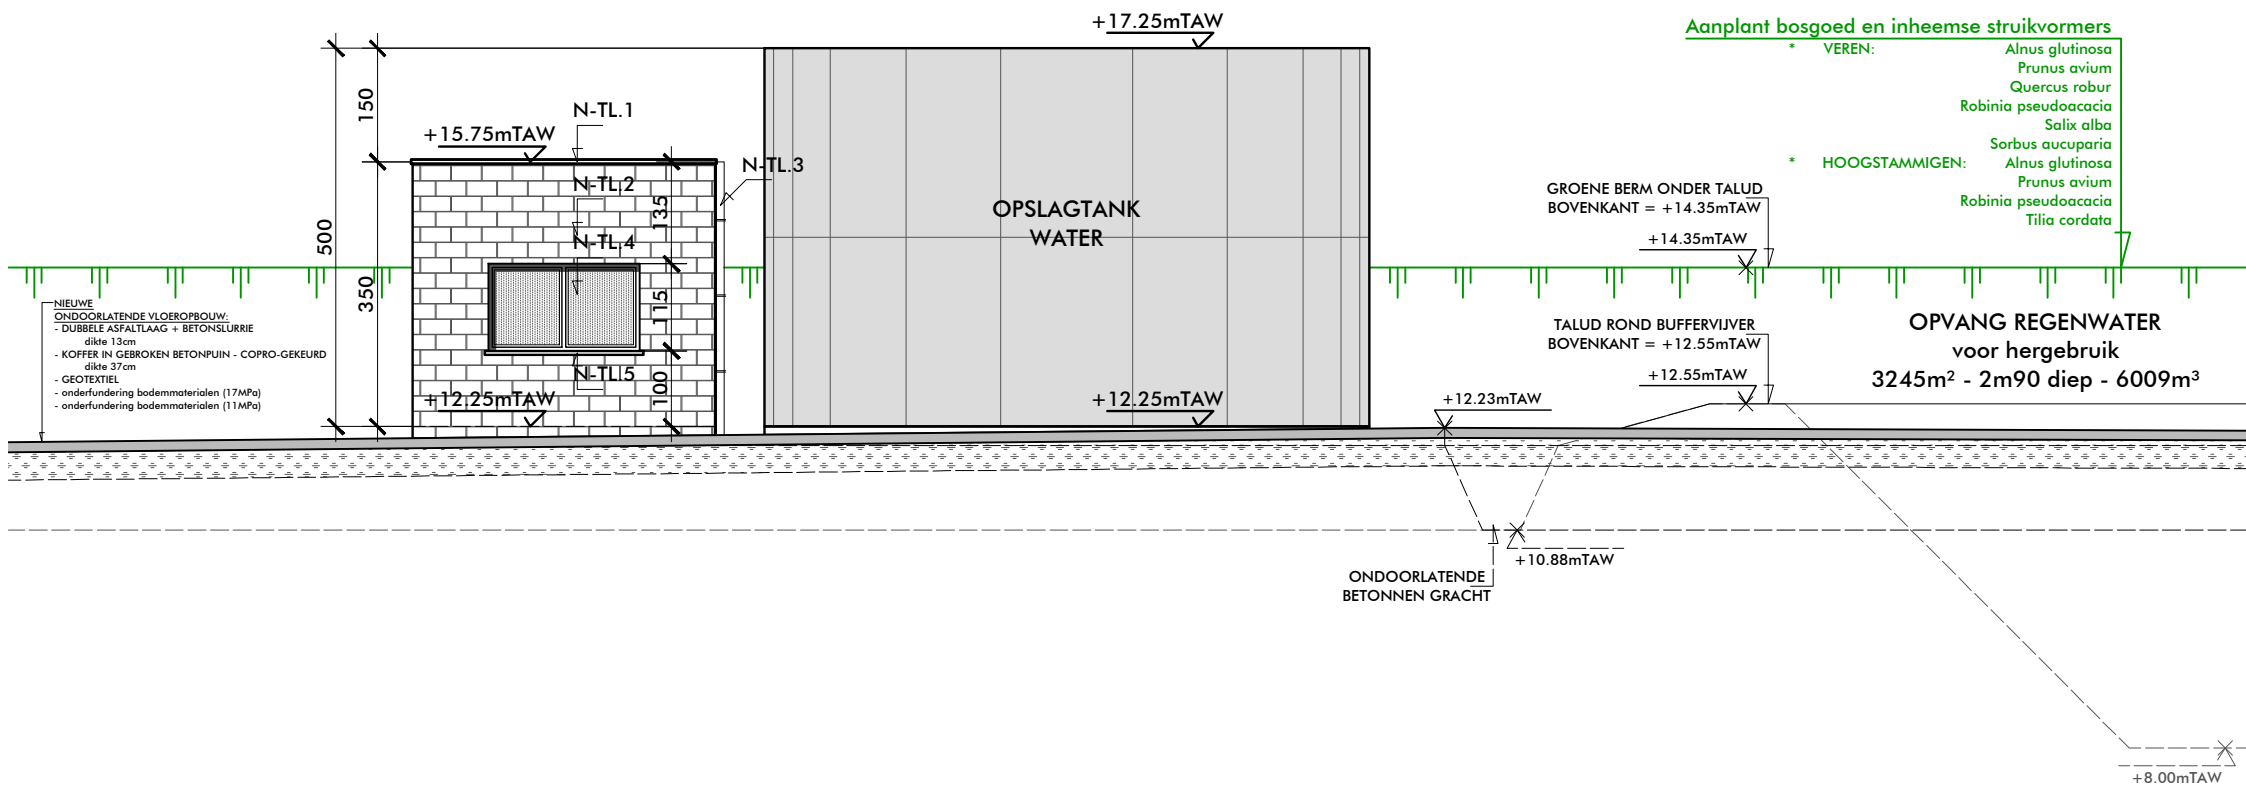

NIEUWE TOESTAND
POMPENLOKAAL + OPSLAGTANK - gevelzicht N-37
schaal 1/100

R.architekten. watersnipstraat 2 b-8400 oostende tel. 0493 625 823 mail ruben@r-architekten.be website www.r-architekten.be	Uitbouwen recyclagecentrum Gent POMPENLOKAAL + OPSLAGTANK	NIEUW gevelzicht N-37		dossier 81570124
	Bouwheer : DEME ENVIRONMENTAL Haven 1025 - Scheldedijk 30 - 2070 Zwijndrecht	DE AFMETINGEN OP HET PLAN ZIJN VERMELD IN CM		datum 08/04/2025
	Bouwplaats : Kuhlmannkaai 13 - 9042 GENT Evergem, 4e Afd., Sectie A, nrs. 1314, 13v3, 902d, 902r, 902k Gent, 14e Afd., Sectie X, nrs. 660x, 4816, 48k6, 662e, 662g, 662h	05m		schaal 1/100