


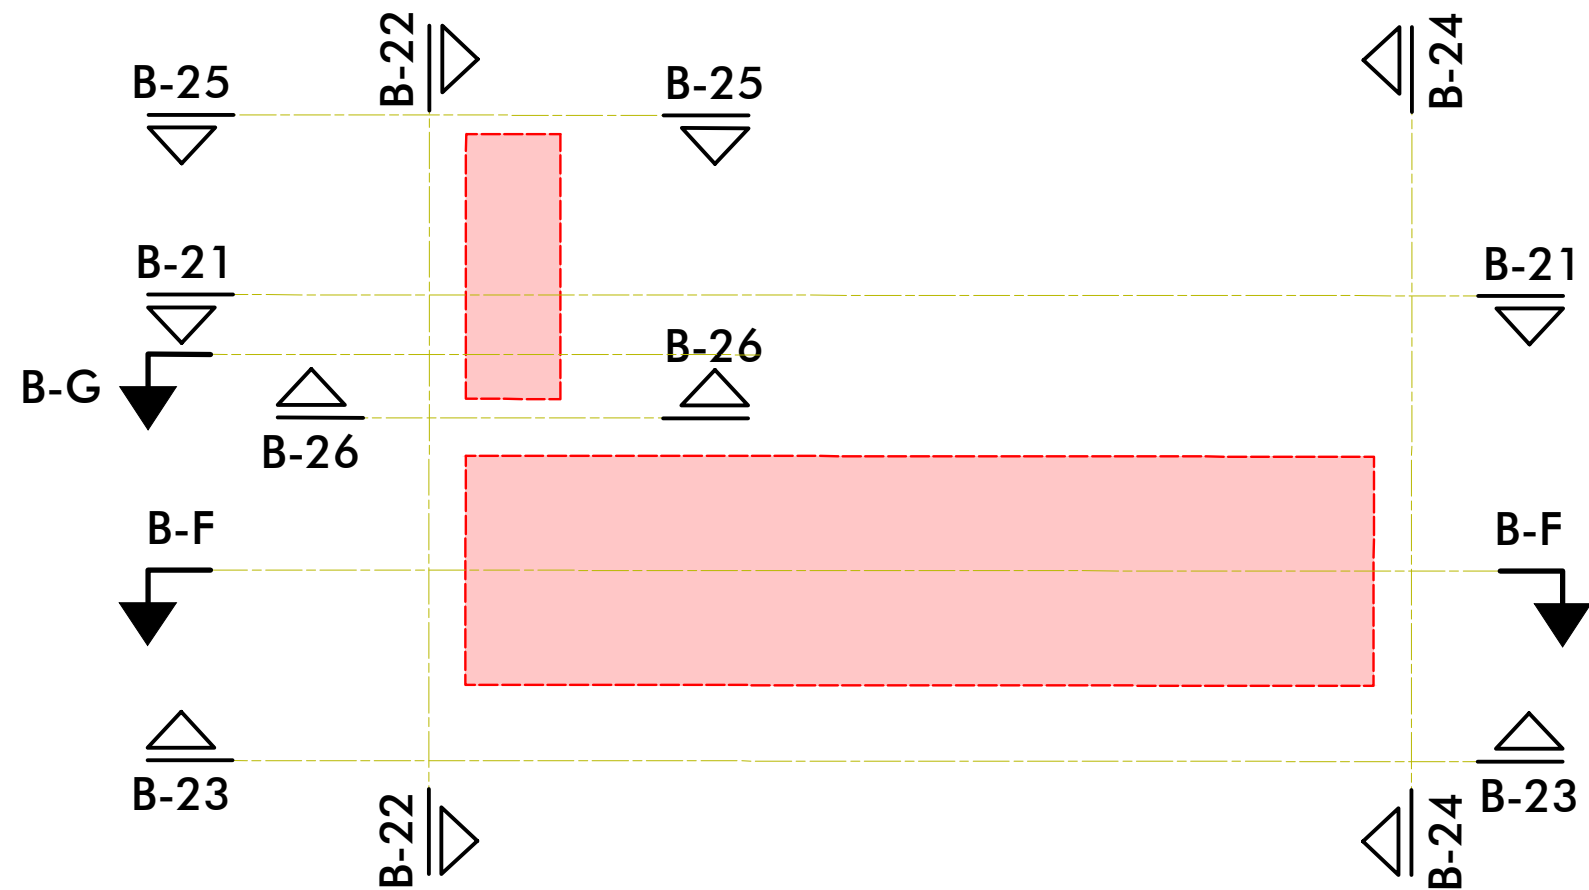

**BESTAANDE TOESTAND - TIJDELIJKE  
WERFCONTAINERS en FIETSBERGING  
GEVELSCHEMA**    schaal 1/200



Uitbouwen recyclagecentrum GENT  
OVERZICHT

Bouwheer : DEME Environmental-Haven1025  
Scheldedijk 30 - 2070 ZWIJNDRECHT

Bouwplaats : Kuhlmannkaai 13 - 9042 GENT  
Evergem 4e Afd./Sectie A/nrs. 13l4,13v3,902d,902r  
Gent 14e Afd./Sectie X/nrs. 662e,662g,662h,662k,660x,48k6,48l6

BESTAAND  
gevelschema

DE AFMETINGEN OP HET PLAN ZIJN VERMELD IN CM



dossier **81570124**

datum 06/05/2025

schaal 1/200