


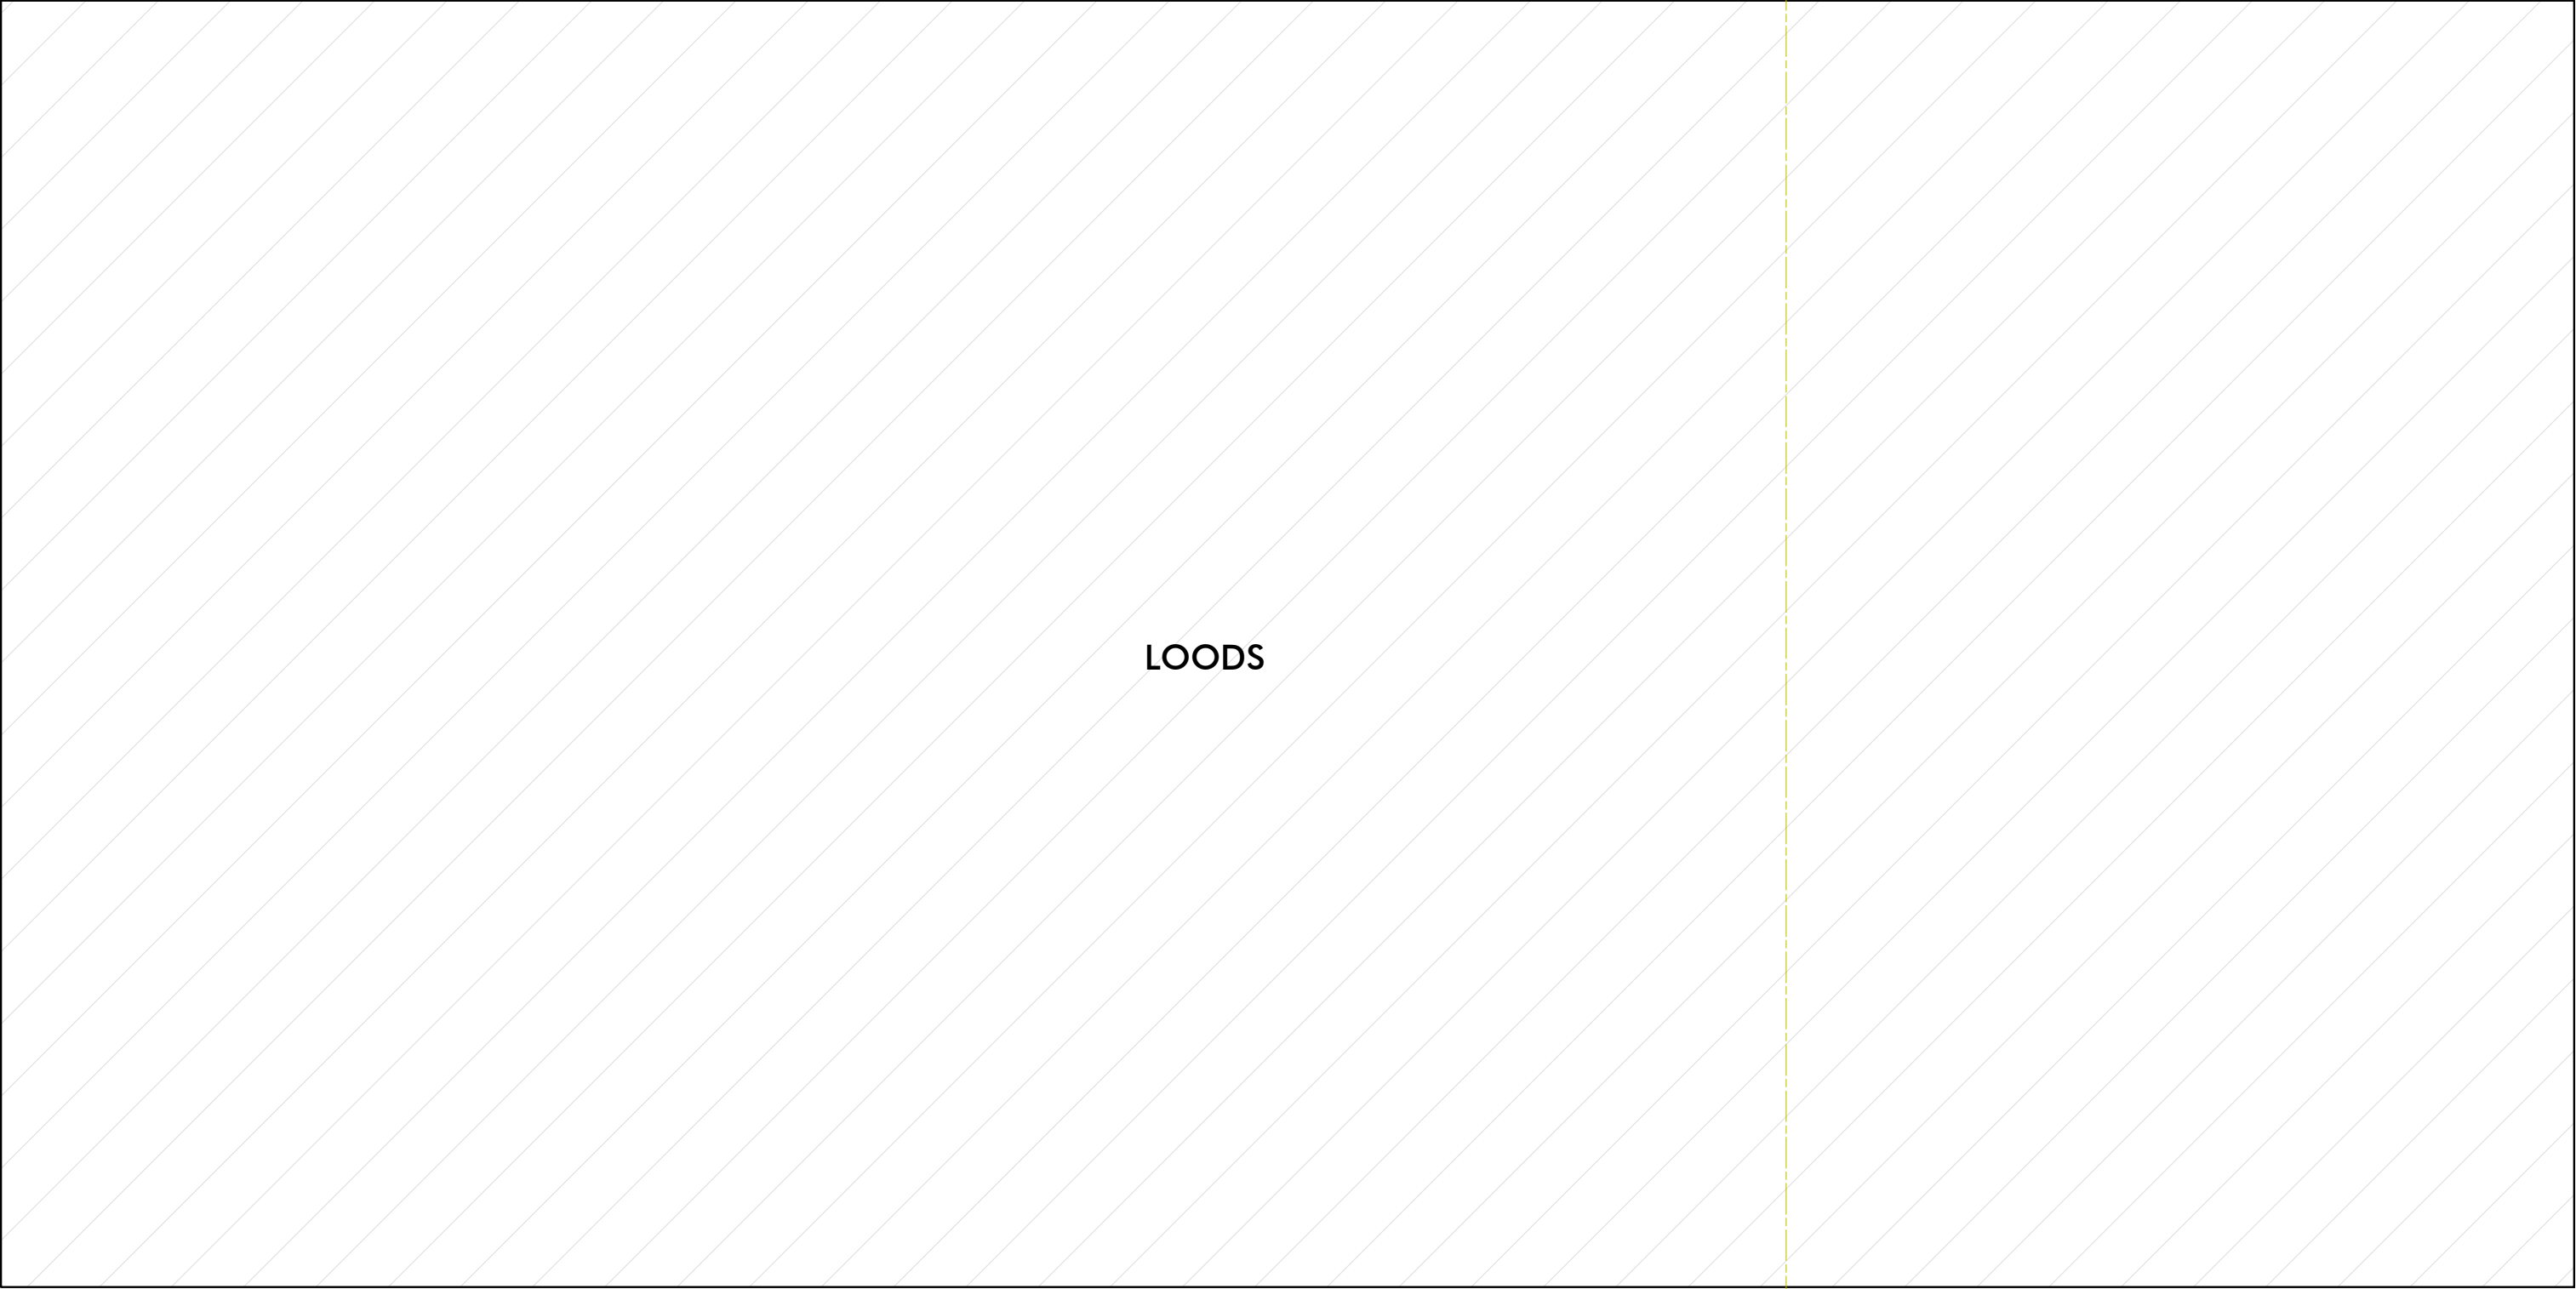

BESTAANDE TOESTAND - LOODS - GEVELSCHEMA schaal 1/200

R.architekten.

watersnipstraat 2 | b-8400 oostende

tel. 0493 625 823

mail ruben@r-architekten.be

website www.r-architekten.be

Uitbouwen recyclagecentrum GENT OVERZICHT	BESTAAND gevelschema		dossier 81570124
Bouwheer : DEME Environmental-Haven1025 Scheldedijk 30 - 2070 ZWIJNDRECHT	DE AFMETINGEN OP HET PLAN ZIJN VERMELD IN CM		datum 06/05/2025
Bouwplaats : Kuhlmannkaai 13 - 9042 GENT Evergem 4e Afd./Sectie A/nrs. 1314,13v3,902d,902r; Plan 14e Afd./Sectie X/nrs. 662e,662g,662h,662k,660x,486k,486l	05m10m 		schaal 1/200

Bouwheer : DEME Environmental-Haven1025
Schelvedijk 30 - 2070 ZWIJNDRECHT

Bouwplaats : Kuhlmannkaai 13 - 9042 GENT
Evergem 4e Afd./Sectie A/nrs. 1314,13v3,902d,902r
Gent 14e Afd./Sectie X/nrs. 662e,662g,662h,662k,660x,48k6,48l6

