


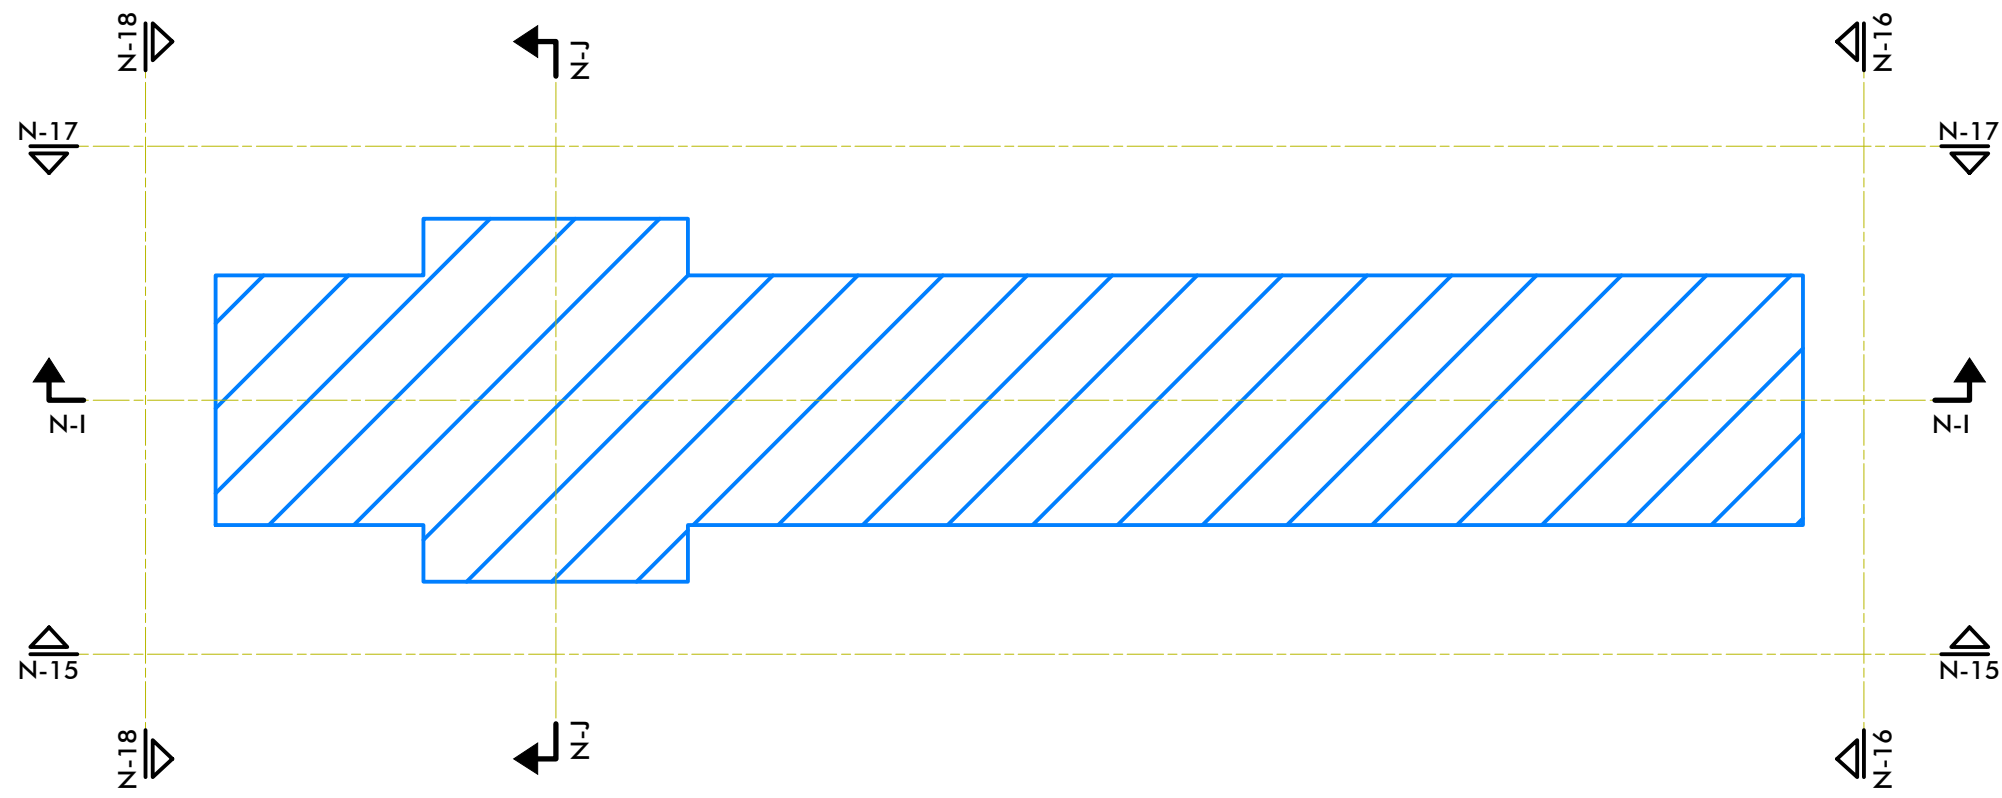

NIEUWE TOESTAND
KANTOOR
GEVELSCHEMA schaal 1/200

R.architekten.

watersnipstraat 2 | b-8400 oostende
tel. 0493 625 823
mail ruben@r-architekten.be
website www.r-architekten.be

Uitbouwen recyclagecentrum Gent
KANTOOR


Bouwheer : DEME ENVIRONMENTAL
Haven 1025 - Scheldedijk 30 - 2070 Zwijndrecht

Bouwplaats : Kuhlmannkaai 13 - 9042 GENT
Evergem, 4e Afd., Sectie A, nrs. 13l4, 13v3, 902d, 902r, 902k
Gent, 14e Afd., Sectie X, nrs. 660x, 48l6, 48k6, 662e, 662g, 662h

NIEUW
gevelschema

DE AFMETINGEN OP HET PLAN ZIJN VERMELD IN CM

0 5m 10m

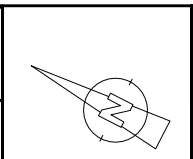

dossier **81570124**

datum 06/05/2025

schaal 1/200