OPSLAGTANK BEREGENING
CIRCUIT 2 NIET UITGEVOERD

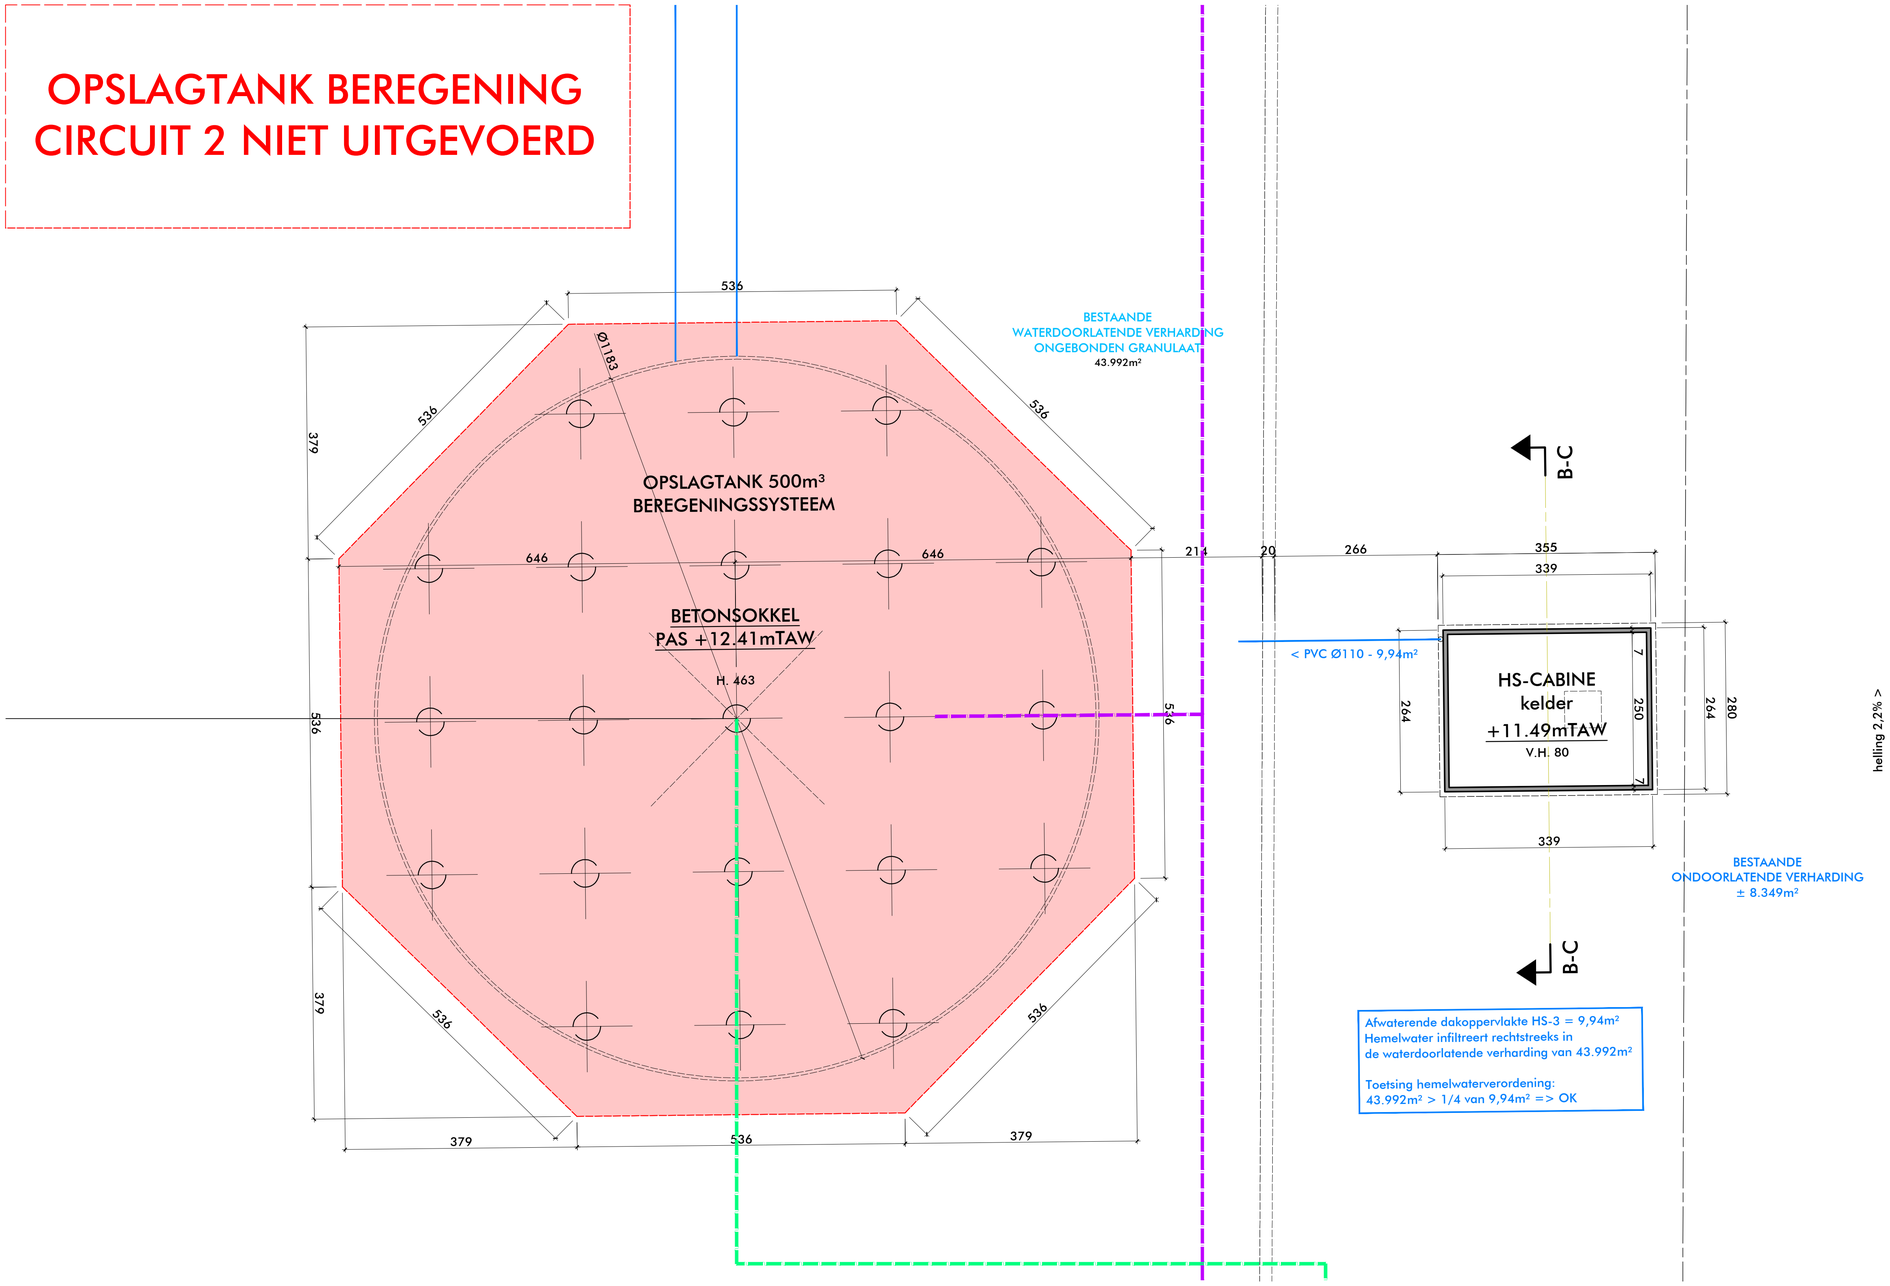

Afwaterende dakoppervlakte HS-3 = 9,94m²
Hemelwater infiltreert rechtstreeks in
de waterdoorlatende verharding van 43.992m²

Toetsing hemelwaterverordening:
43.992m² > 1/4 van 9,94m² => OK

BESTAANDE TOESTAND - HS3 - DETAIL RIOL - FUND

schaal 1/50

R·architekten.
watersnipstraat 2 | b-8400 oostende
tel. 0493 625 823
mail ruben@r-architekten.be
website www.r-architekten.be

Uitbouwen recyclagecentrum GENT HS-C 3	BESTAAND riolering - fundering		dossier **81570124**
Bouwheer : DEME Environmental-Haven1025 Scheldedijk 30 - 2070 ZWIJNDRECHT	DE AFMETINGEN OP HET PLAN ZIJN VERMELD IN CM		datum 06/05/2025
Bouwplaats : Kuhlmannkaai 13 - 9042 GENT Evergem 4e Afd./Sectie A/nrs. 1384,13v3,902d,902r Gent 14e Afd./Sectie X/nrs. 662e,662g,662h,662k,660x,48k6,48l6	0 1 2 3 m		schaal 1/50