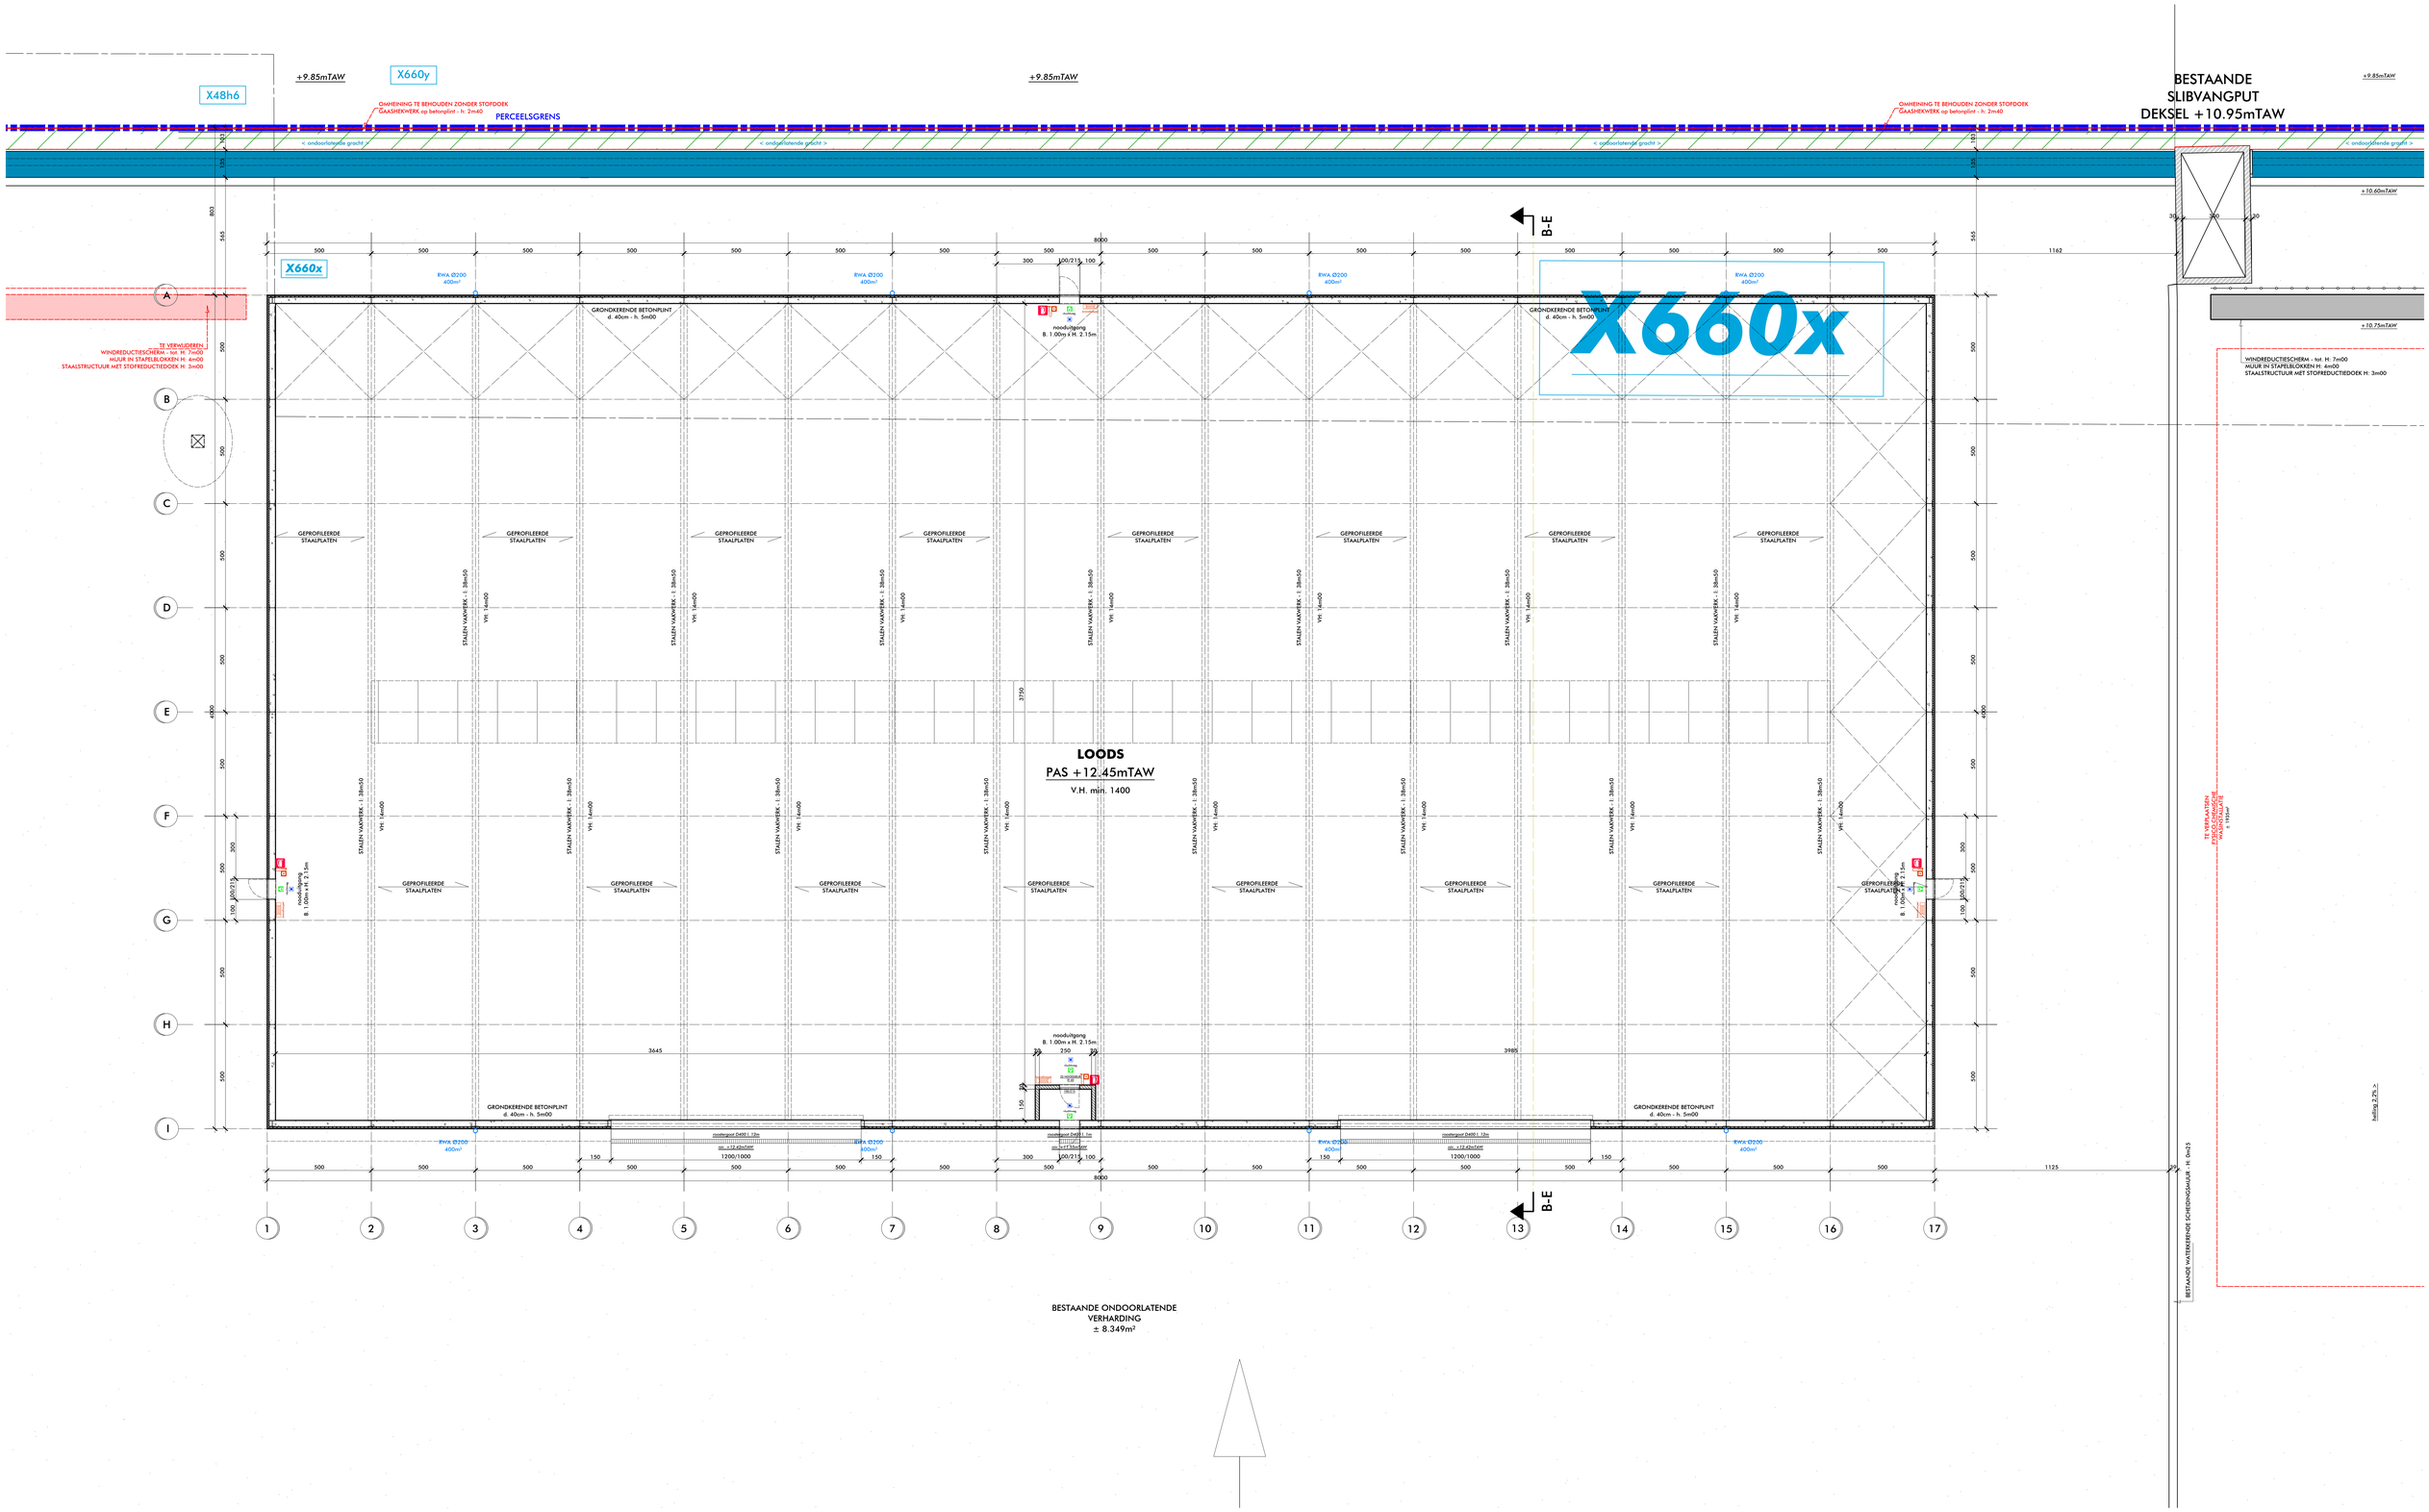

BESTAANDE TOESTAND - LOODS - DETAIL GRONDPLAN schaal 1/100

R·architekten.
waterwijzigstraat 2 / b-8400 oostende
tel. 0492 625 823
mail ruben@r-architekten.be
website www.r-architekten.be

Uitbouwen recyclagecentrum GENT
LOODS

Bouwheer : DEME Environmental-Haven1025
Scheldedijk 30 - 2070 ZWIJNDRECHT

Bouwplaats : Kuhlmannkaai 13 - 9042 GENT
Evergem 4e Afd./Sectie A:nrs. 13A1,13c3/192c6,192d-
Gent 14e Afd./Sectie X:nrs. 661e,662g,662h,662k,660a,48a,48b

BESTAAND
grondplan

DE AFMETINGEN OP HET PLAN ZIJN VERMELD IN CM

0 5m

dossier **81570124**

datum 06/05/2025

schaal 1/100