




BESTAANDE TOESTAND - OVERZICHTSPLAN RIOLERING schaal 1/500