


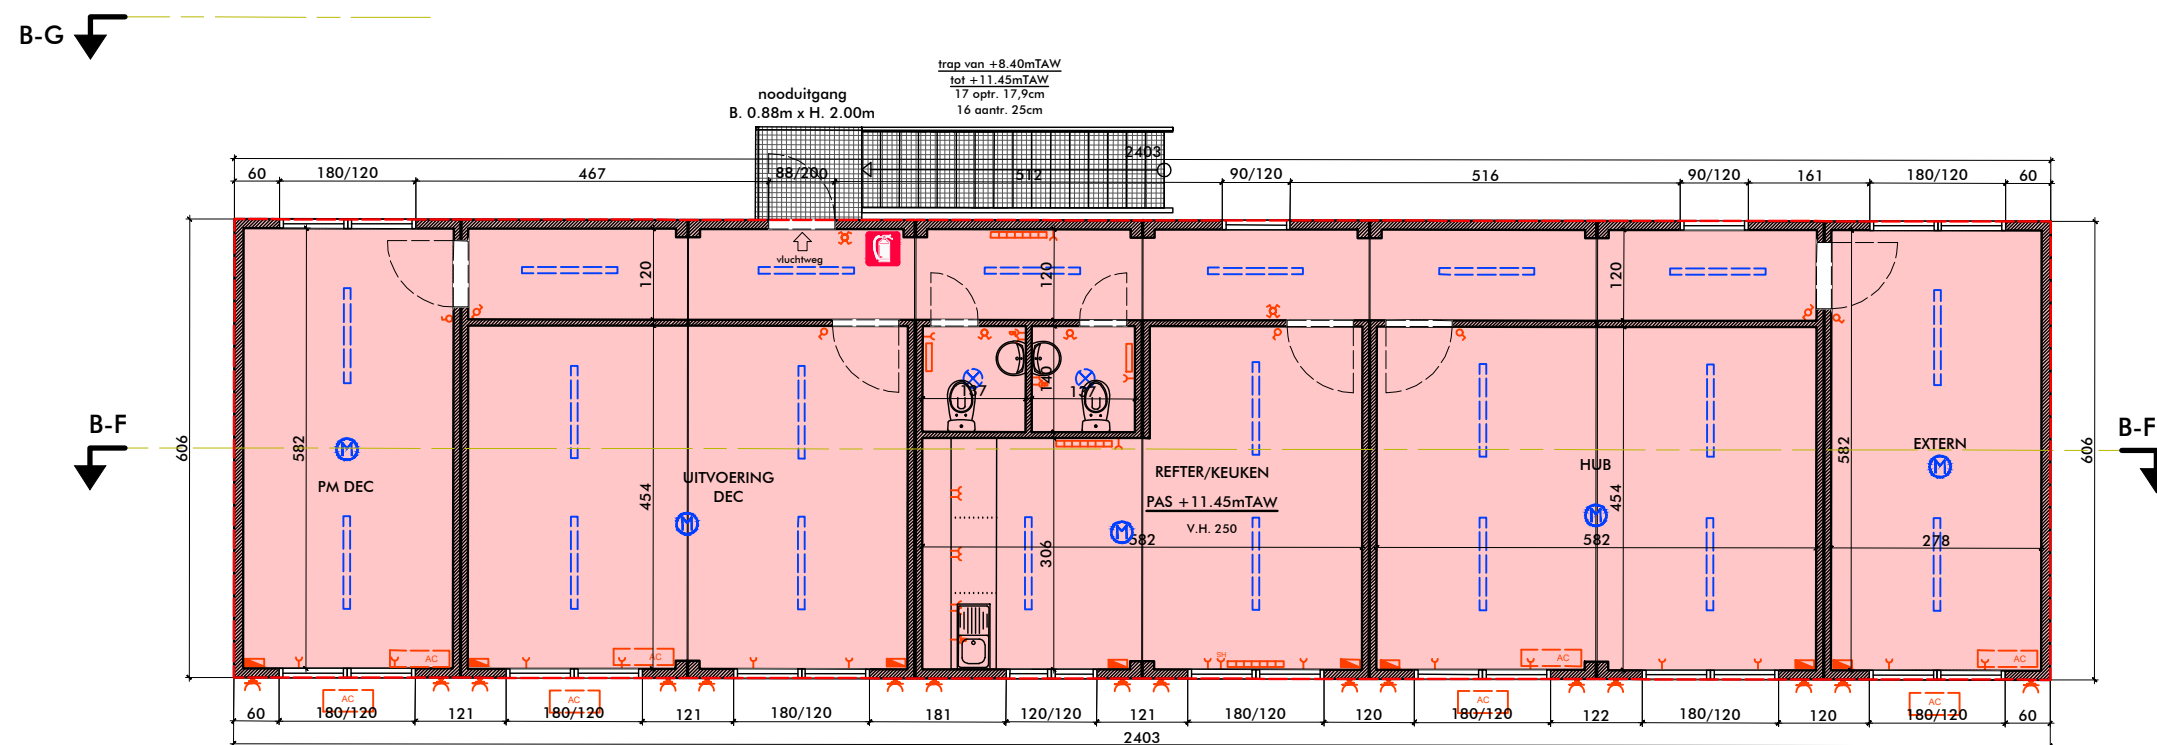

**TIJDELIJKE WERFCONTAINERS
TE VERWIJDEREN - 146m²
+ PARKEERZONE PERSONENWAGENS - 15st.
Voorzien van 3 dubbele laadpalen**

BESTAANDE TOESTAND BUREAUCONTAINERS DETAIL VERDIEPINGSPLAN

R.architekten.
watersnipstraat 2 | b-8400 oostende
tel. 0493 625 823
mail ruben@r-architekten.be
website www.r-architekten.be


Uitbouwen recyclagecentrum GENT
BUREAUCONTAINERS

Bouwheer : DEME Environmental-Haven1025
Scheldedijk 30 - 2070 ZWIJNDRECHT

Bouwplaats : Kuhlmannkaai 13 - 9042 GENT
Evergem 4e Afd./Sectie A/nrs. 1314,13v3,902d,902r
Gent 14e Afd./Sectie X/nrs. 662e,662g,662h,662k,660x,48k6,48l6

BESTAAND
verdieping +1

DE AFMETINGEN OP HET PLAN ZIJN VERMELD IN CM

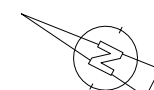

dossier **81570124**

datum 06/05/2025

schaal 1/100