


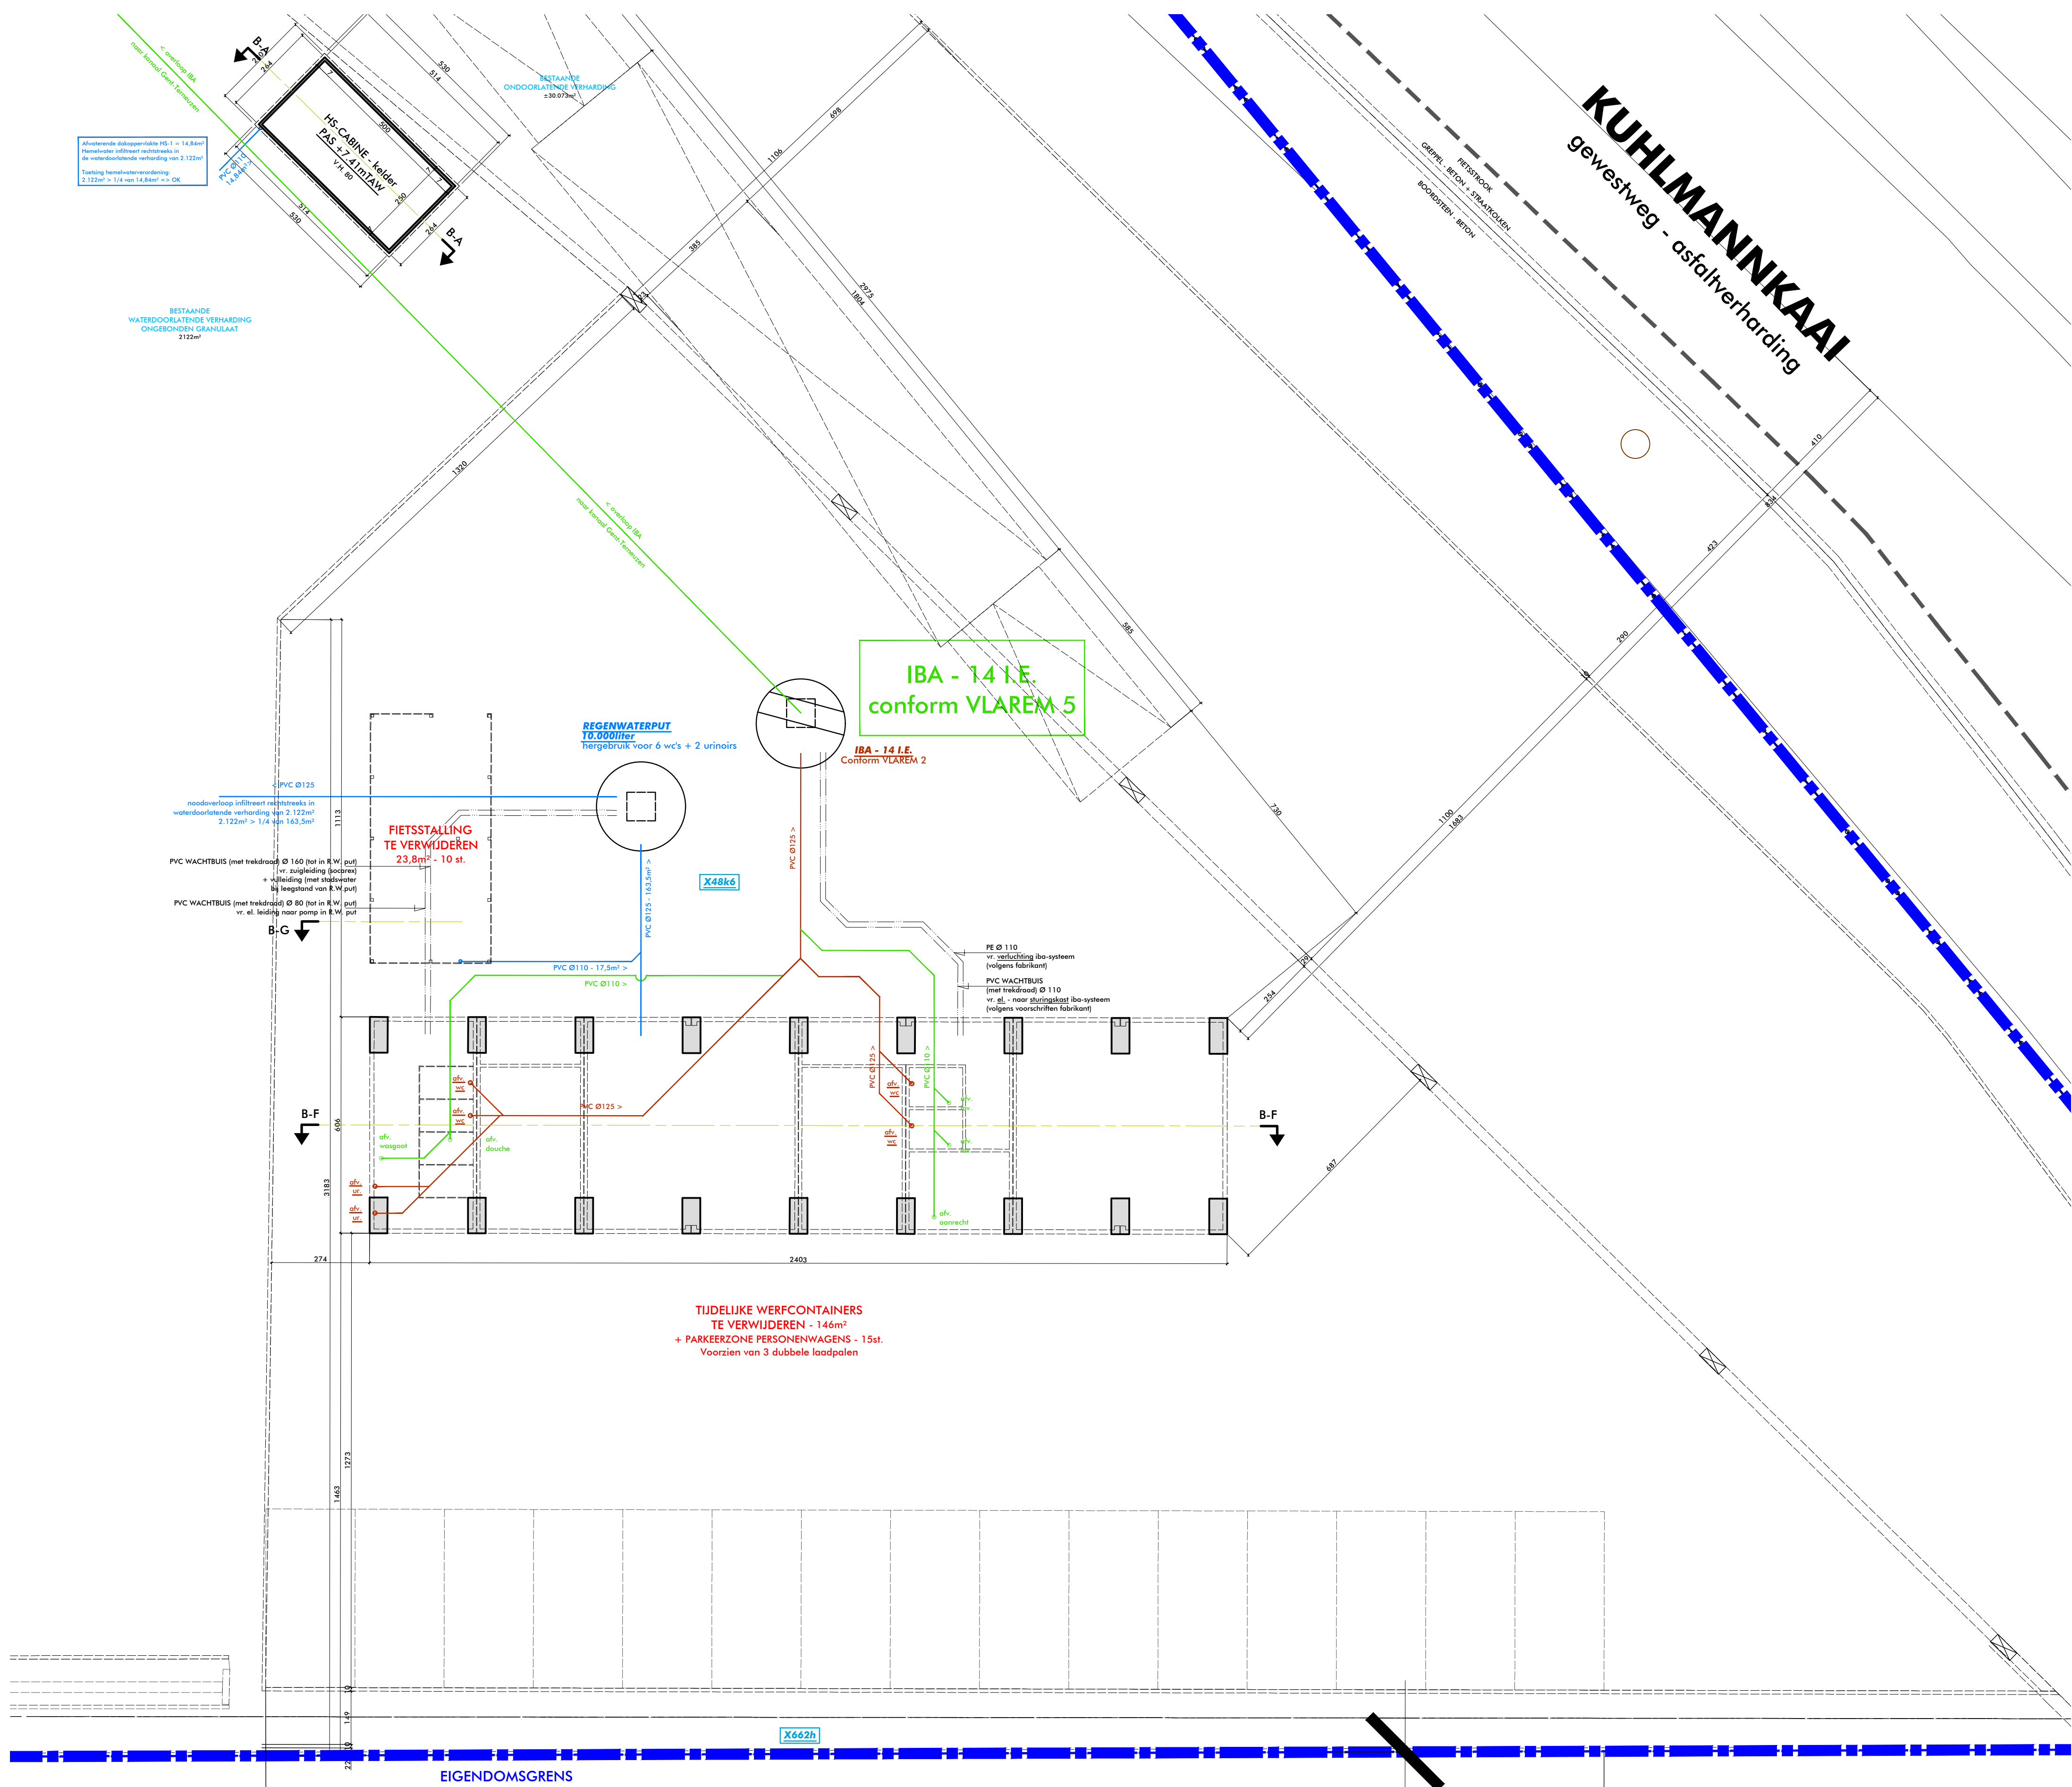

BESTAANDE TOESTAND - BUREAUCONTAINERS - DETAIL RIOL - FUND      schaal 1/100