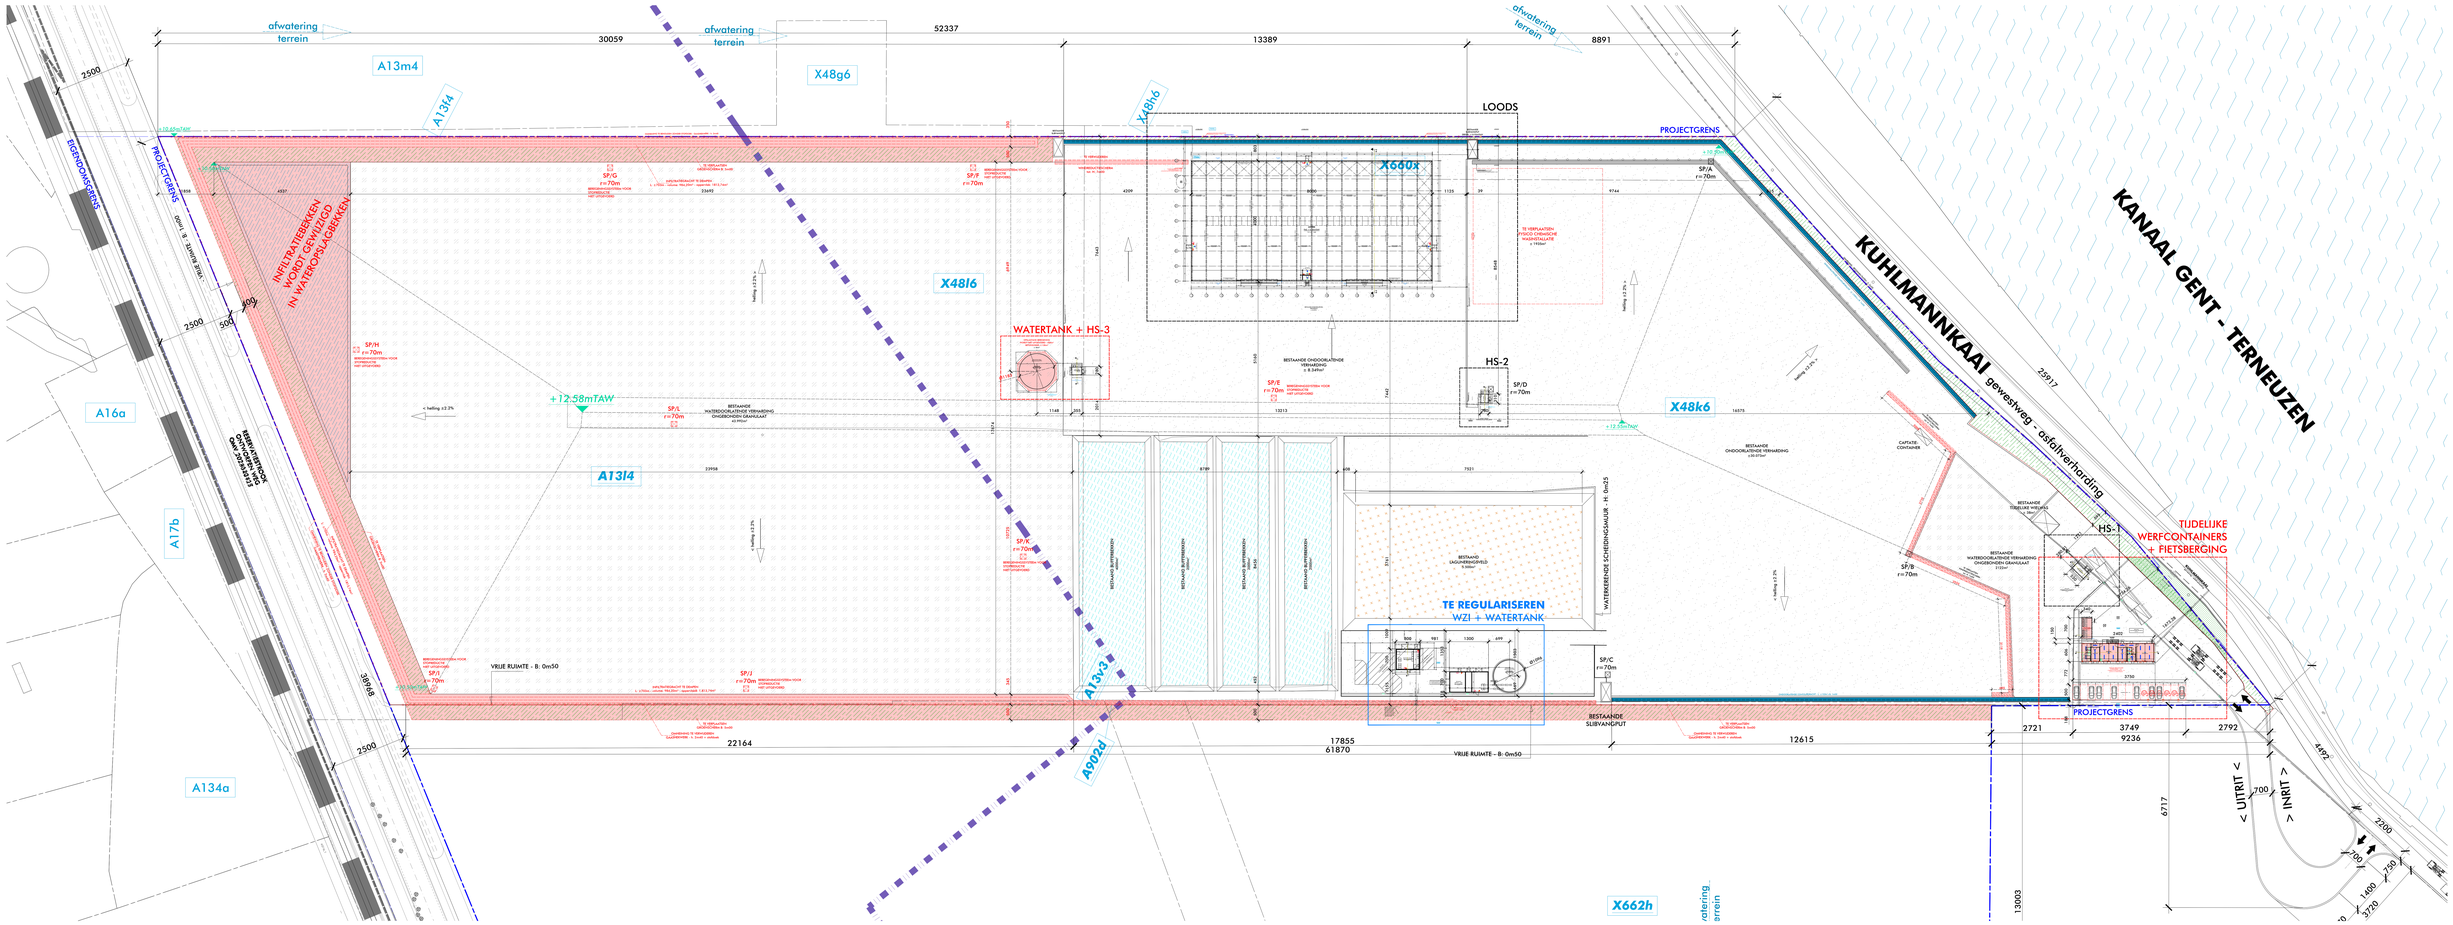

BESTAANDE TOESTAND - OVERZICHTSPLAN GRONDPLAN schaal 1/500

R·architekten.
vredegerechtstraat 2 | b-8400 oostende
tel. 0472 225 823
email: info@r-architekten.be
website: www.r-architekten.be

Uitbouwen recyclagecentrum GENT
OVERZICHT

Bouwheer : DEME Environmental-Haven1025
Scheldedijk 30 - 2070 ZWIJNDRECHT

Bureaubeeh : Kuhlmannkaai 13 - 9060 GENT
Ontwerpers: Ms Ahlz, Dorine Arnou | tel. | 0472 225 823 | fax.
Geert Van Hoof, Dorine Arnou, Ir.Eric Ahlz, Ir.Eric Ahlz, Ir.Eric Ahlz, Ir.Eric Ahlz

BESTAAND
grondplan

DE UITVOERTHEIDEN OP HET PLAN ZIJN TERWAARDE EN EIG.

dossier 815701.24

datum 06/05/2025

0 10 20 30m

schaal 1/500