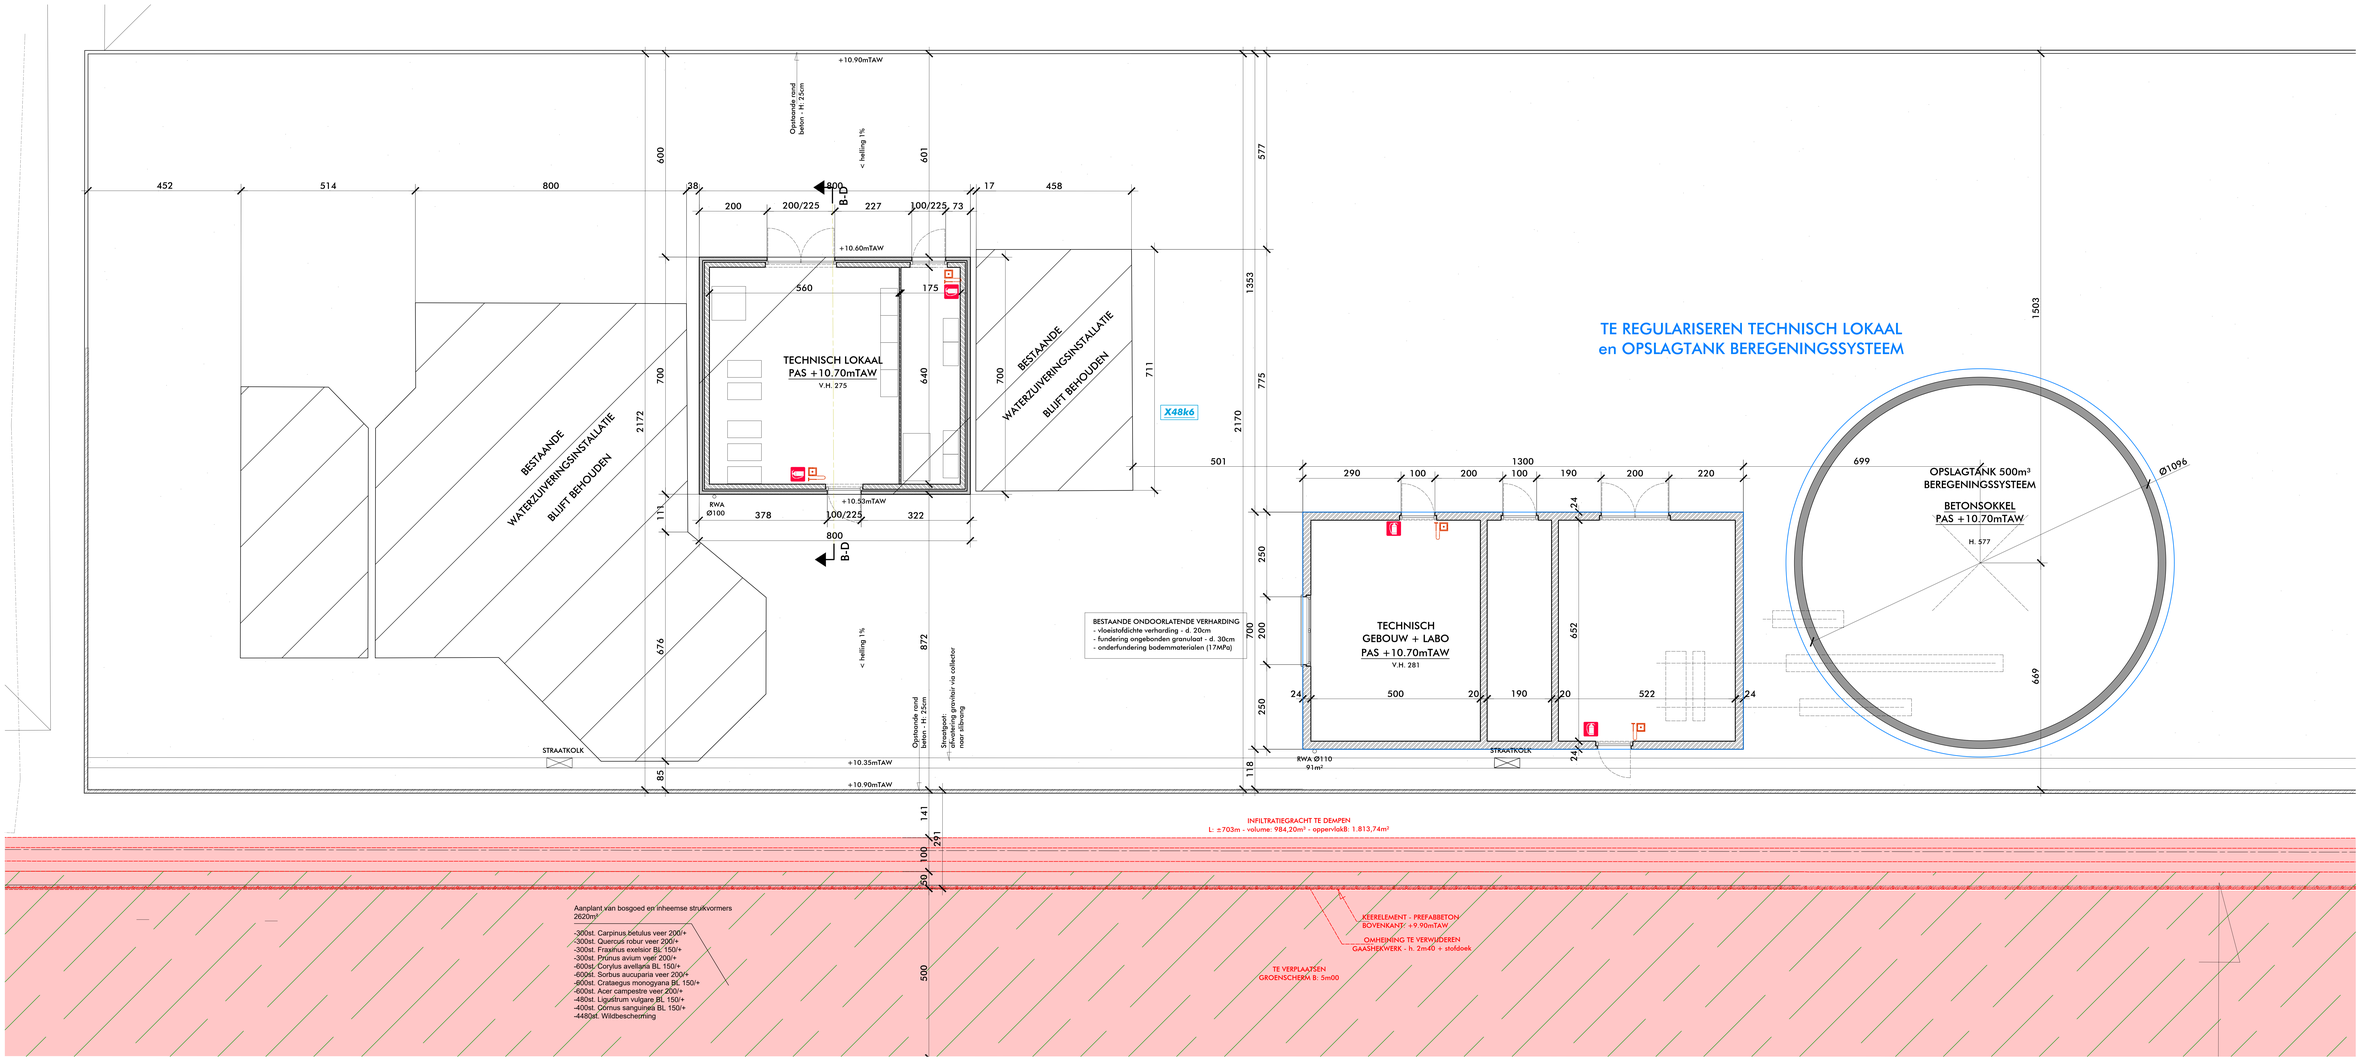

BESTAANDE TOESTAND - WZI - DETAIL GRONDPLAN schaal 1/50

R architekten
wolterwijnstraat 2 | b-8400 oostende
tel. 0472 625 820
mail ruben@r-architekten.be
website www.r-architekten.be

Uitbouwen recyclagecentrum GENT
WZI

Bouwheer : DEME Environmental-Haven1025
Scheldedijk 30 - 2070 ZWIJNDRECHT

Bouwplaats : Kuhlmannkaai 13 - 9042 GENT
Designs And Buildings n.v. | T&A Co.|VERDAN bvba
Jean Tex nv| Jacobs B.n.v. VEBUILD|Jacob,Jacob,Jacobs,Jacobs

BESTAAND
grondplan

DE AFMETINGEN OP HET PLAN ZIJN VERBINDEND TN CM

0 1 2 3m

dossier 81570124
datum 06/05/2025
schaal 1/50