


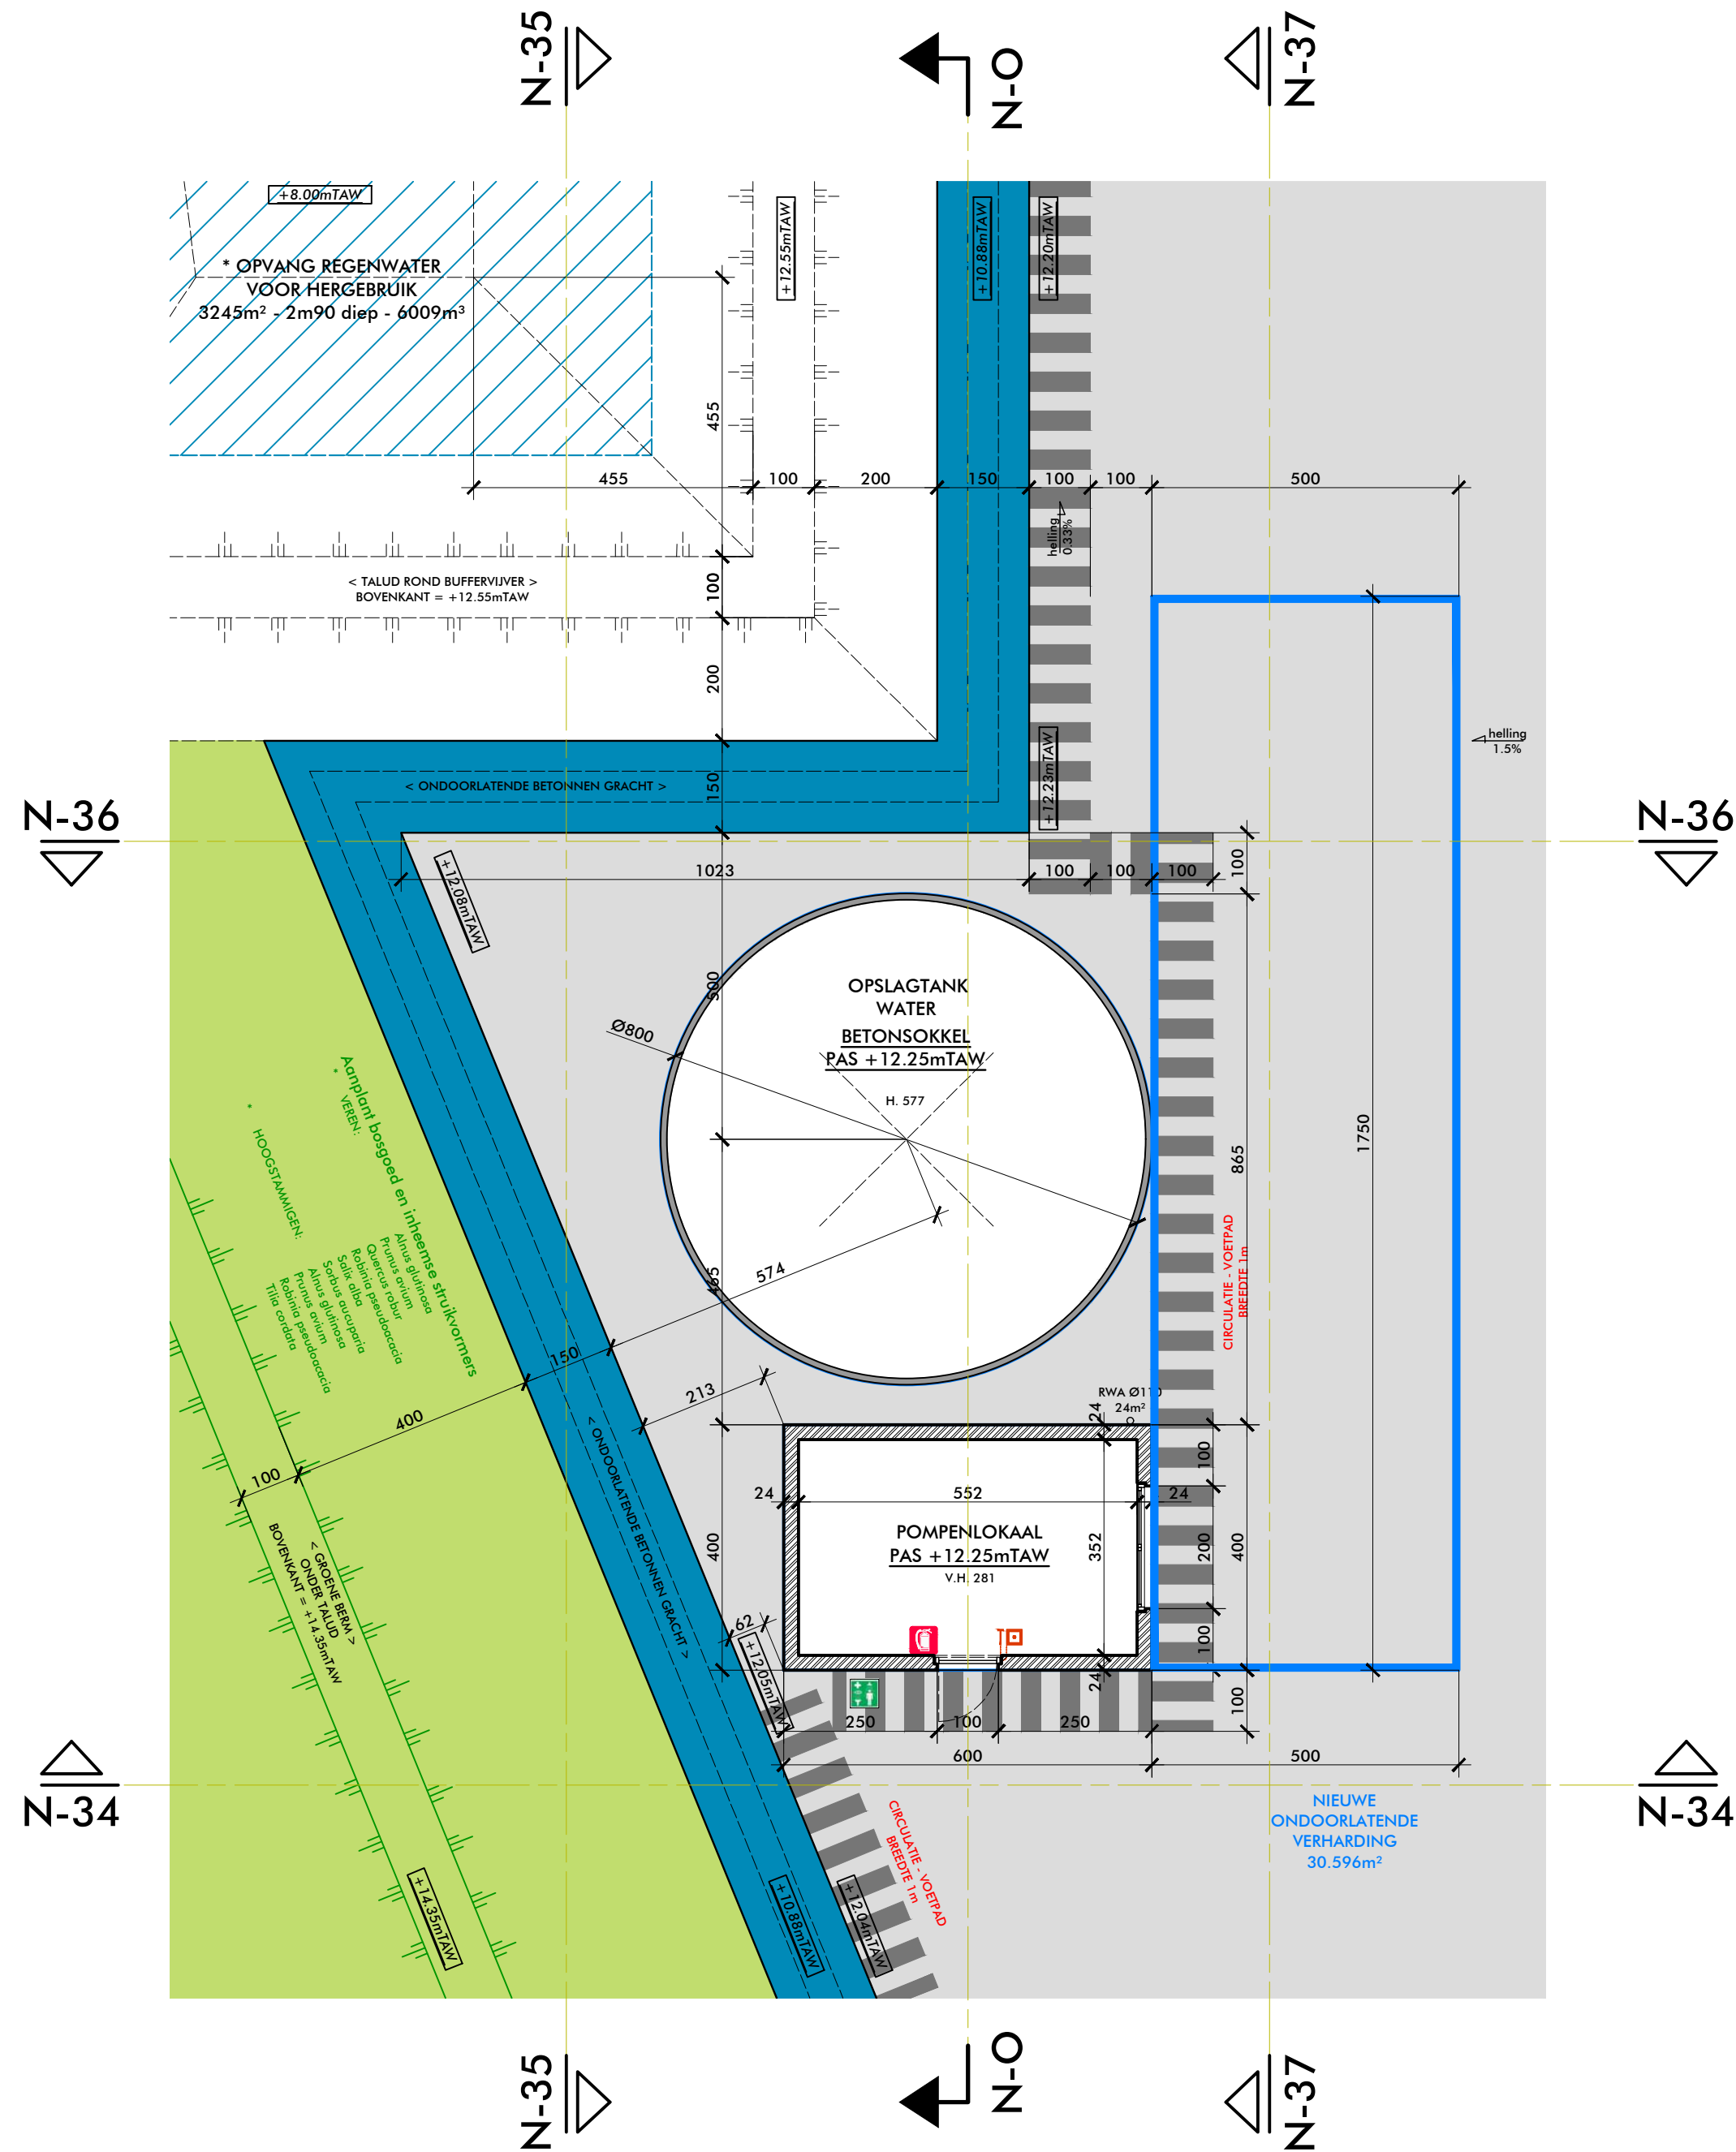

# NIEUWE TOESTAND

## POMPENLOKAAL + OPSLAGTANK - GRONDPLAN

schaal 1/100

**R.architekten.**  
watersnipstraat 2 | b-8400 oostende  
tel. 0493 625 823  
mail [ruben@r-architekten.be](mailto:ruben@r-architekten.be)  
website [www.r-architekten.be](http://www.r-architekten.be)

Uitbouwen recyclagecentrum Gent  
POMPENLOKAAL + OPSLAGTANK  
Bouwheer : DEME ENVIRONMENTAL  
Haven 1025 - Scheldedijk 30 - 2070 Zwijndrecht  
Bouwplaats : Kuhlmannkaai 13 - 9042 GENT  
Evergem, 4e Afd., Sectie A, nrs. 1314, 13v3, 902d, 902r, 902k  
Gent, 14e Afd., Sectie X, nrs. 660x, 4816, 48k6, 662e, 662g, 662h

|                                              |                         |
|----------------------------------------------|-------------------------|
| NIEUW<br>grondplan                           | dossier <b>81570124</b> |
| DE AFMETINGEN OP HET PLAN ZIJN VERMELD IN CM | datum 08/04/2025        |
| 0 5m                                         | schaal 1/100            |