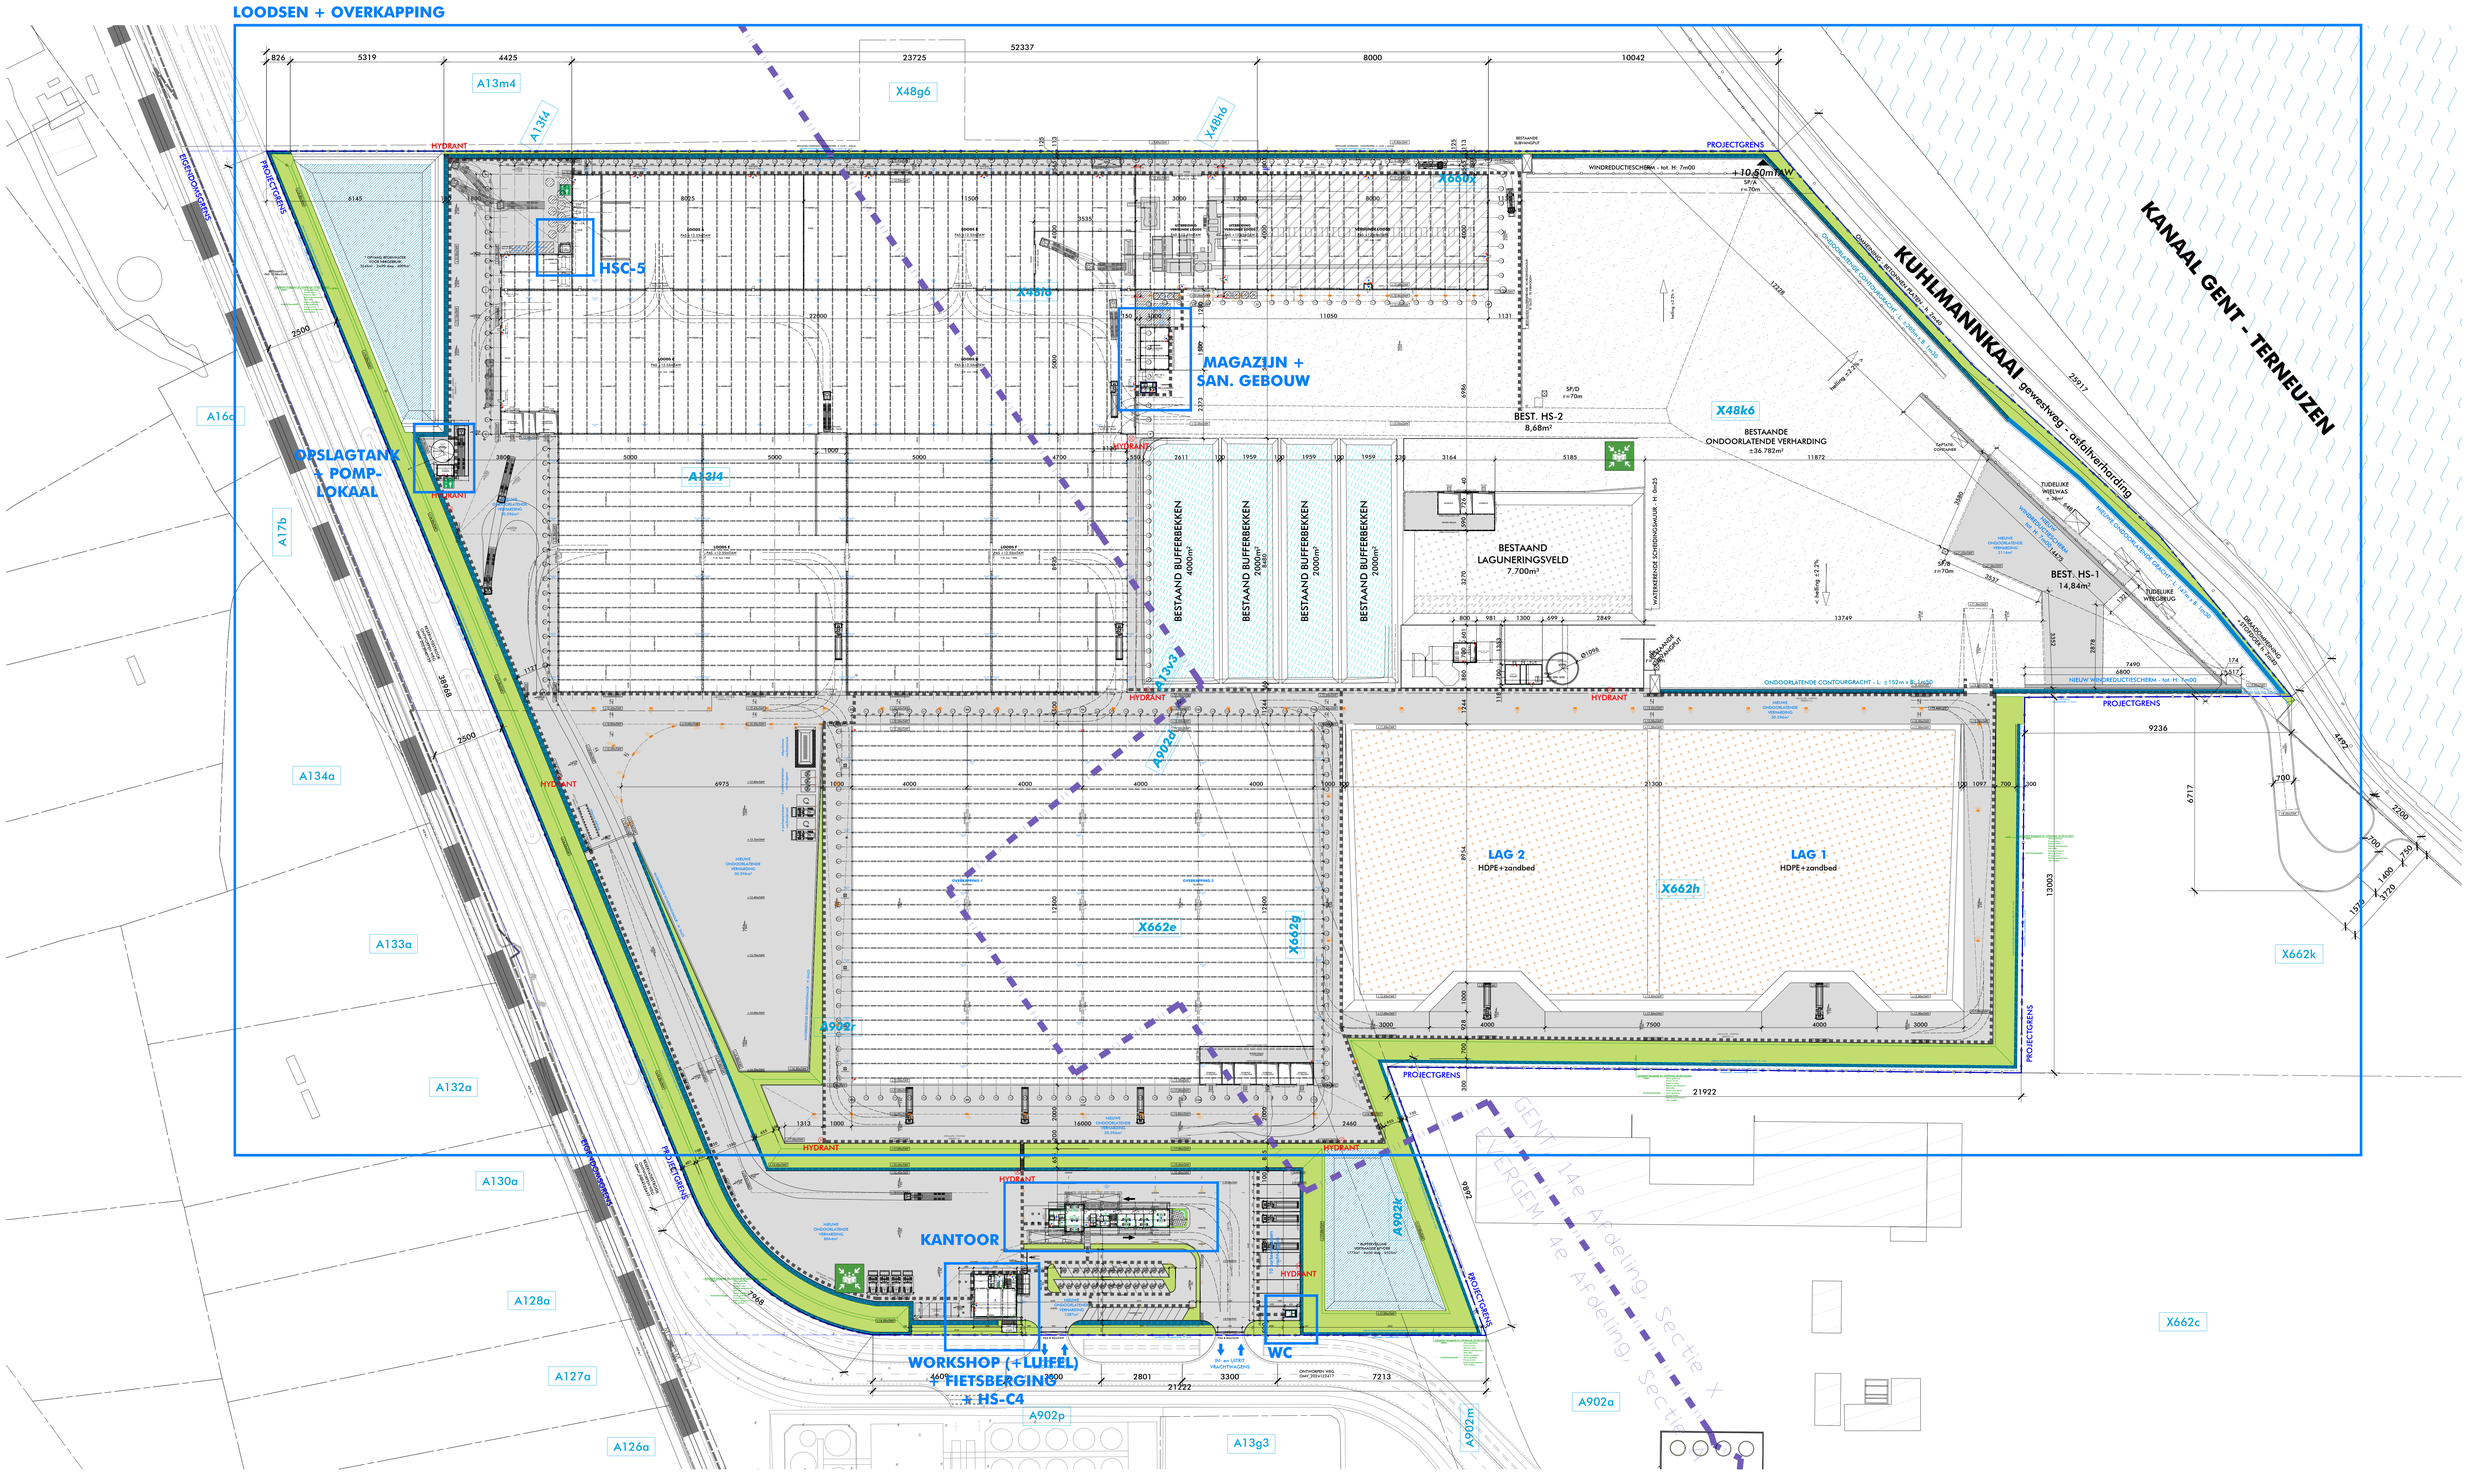

NIEUWE TOESTAND - OVERZICHT
GRONDPLAN schaal 1/750

R·architekten.
waterwijzigstraat 2 | b-8400 oostende
tel. 0493.625.823
mail ruben@r-architekten.be
website www.r-architekten.be

Uitbouwen recyclagecentrum Gent OVERZICHT	NIEUW grondplan	dossier **81570124**
Bouwheer : DEME ENVIRONMENTAL Haven 1025 - Scheldedijk 30 - 2070 Zwijndrecht	DE AFMETINGEN OP HET PLAN ZIJN VERMELD IN CM	datum 06/05/2025
Bouwplaats : Kuhlmannkaai 13 - 9042 GENT Energiers, 4e Afd., Sectie A, nrs. 1314, 13-b3, 902d, 902c, 902b Gent, 1e Afd., Sectie X, nrs. 660c, 496c, 496a, 660a, 660e, 660g, 660h	0 15 30 45m	schaal 1/750