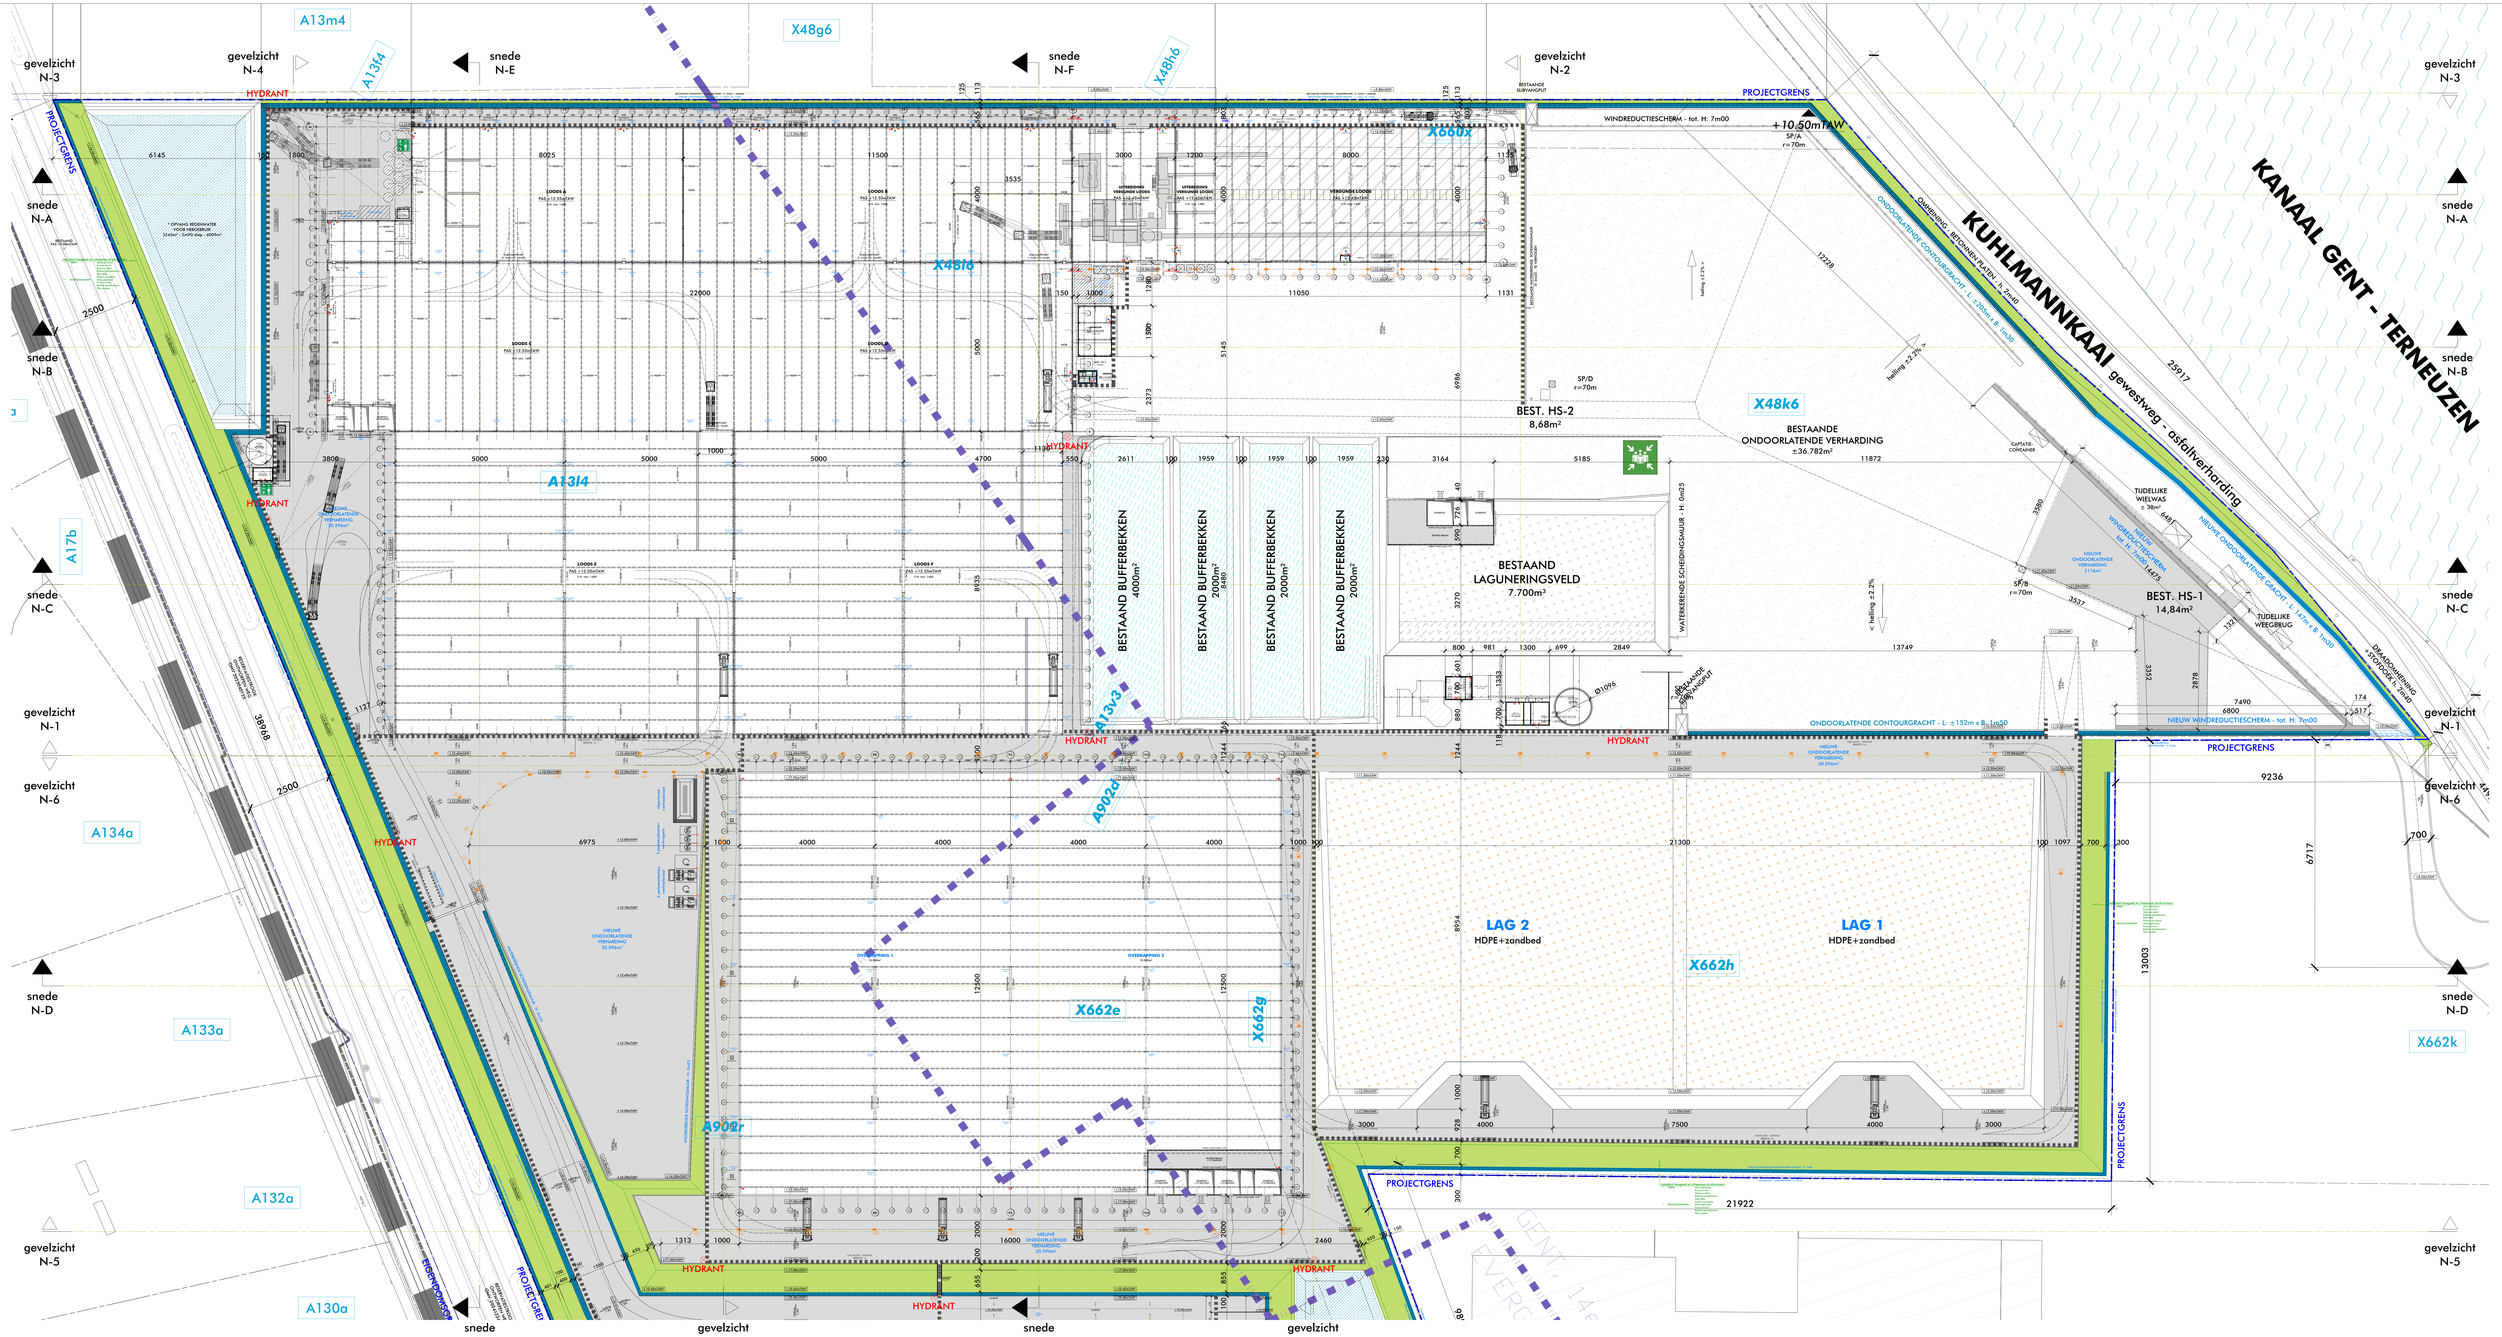

NIEUWE TOESTAND - LOODSEN EN OVERKAPPING
GRONDPLAN schaal 1/500

R-architekten
vosbergenstraat 2 | b-8400 oostende
tel. 0472 625 820
mail ruben@r-architekten.be
website www.r-architekten.be

Uitbouwen recyclagecentrum Gent
LOODSEN en OVERKAPPING

Bouwheer : DEME ENVIRONMENTAL
Haven 1025 - Scheldedijk 30 - 2070 Zwijndrecht

Bouwplaats : Kuhlmannkaai 13 - 9042 GENT
Kad. gem. Gentbrugge, afdeling 1
Sect. H, nr. 468/2 , Sectie A, nr. 468/6, 468/c, 468/e, 468/g, 468/h

NIEUW
grondplan

DE AFMETINGEN ZIJN NET PLAAT (ZIJN VERMELD IN CM)

0 10 20 30m

dossier 81570124
datum 06/05/2025
schaal 1/500