


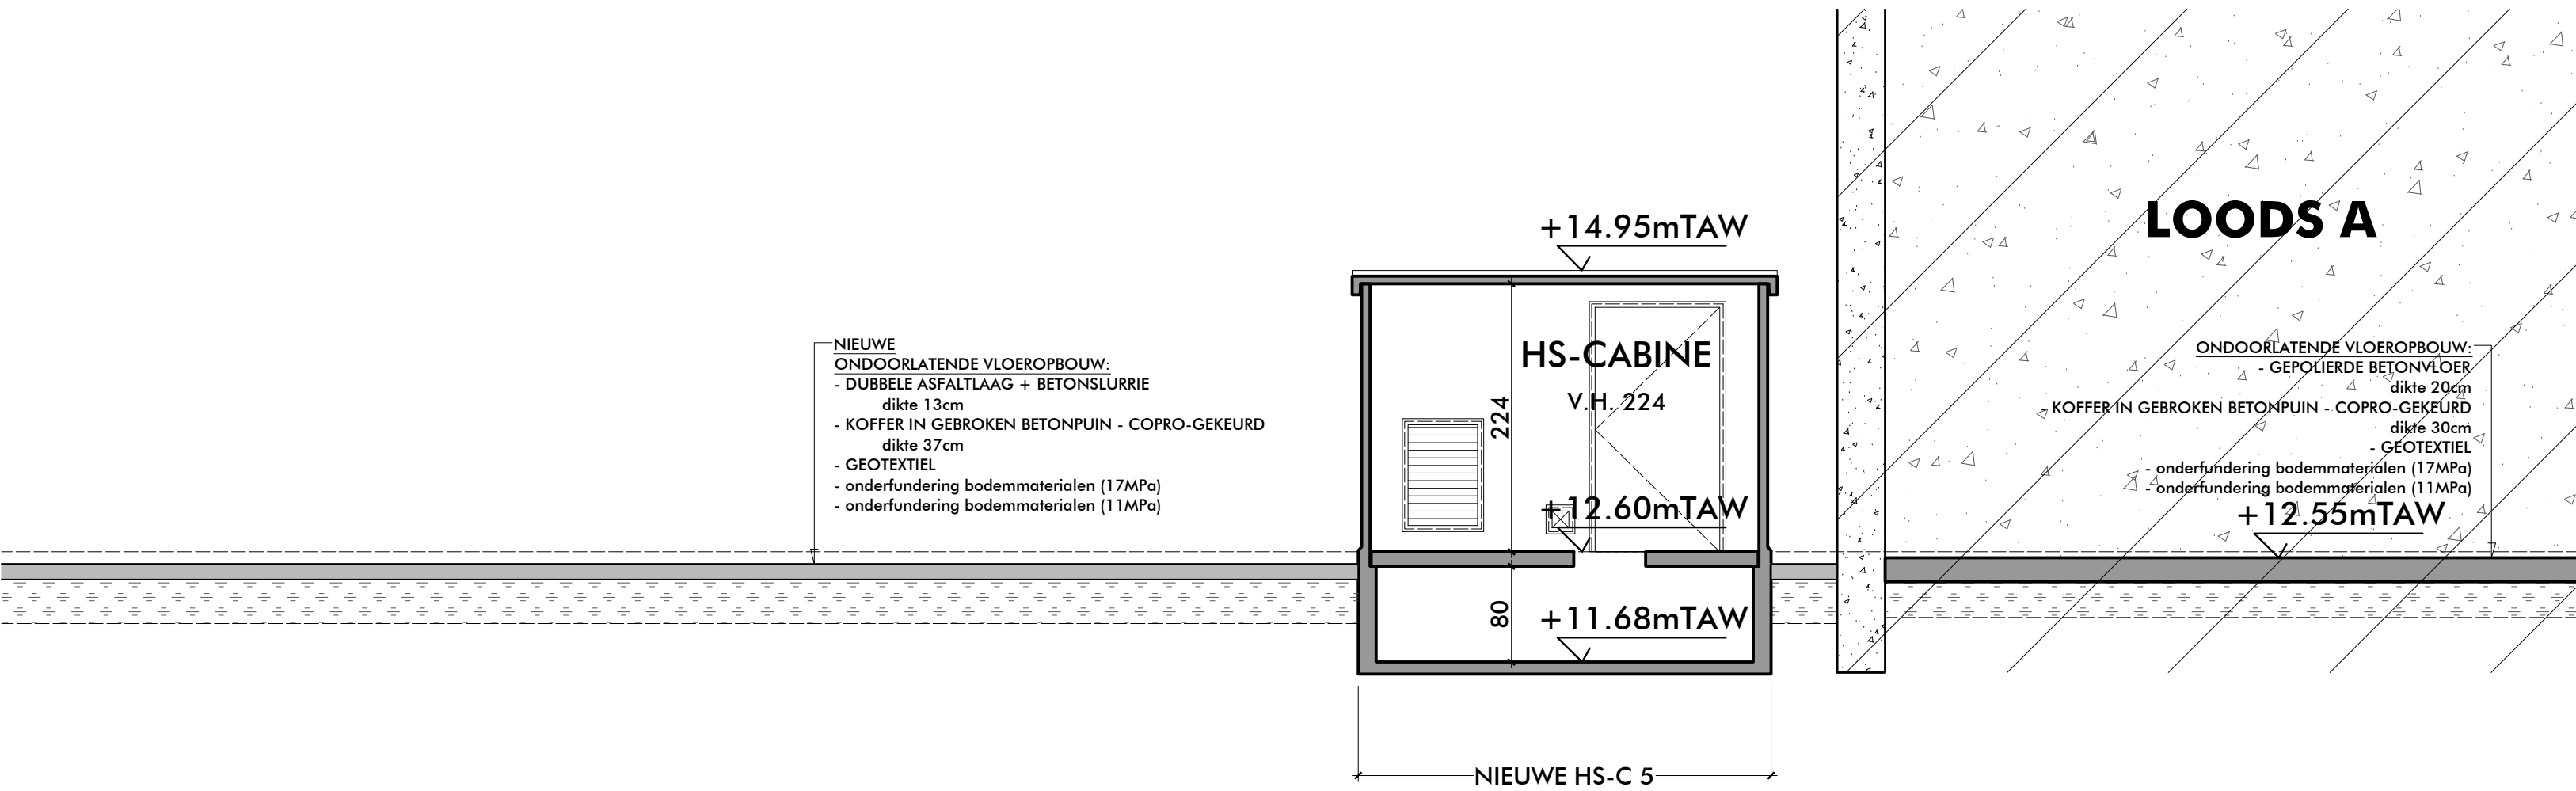

NIEUWE TOESTAND
HS-C5 - doorsnede N-P
schaal 1/50

R.architekten.

watersnipstraat 2 | b-8400 oostende
tel. 0493 625 823
mail ruben@r-architekten.be
website www.r-architekten.be

Uitbouwen recyclagecentrum Gent HS-C 5	NIEUW doorsnede N-P		dossier 81570124
Bouwheer : DEME ENVIRONMENTAL Haven 1025 - Scheldedijk 30 - 2070 Zwijndrecht	DE AFMETINGEN OP HET PLAN ZIJN VERMELD IN CM		datum 06/05/2025
Bouwplaats : Kuhlmannkaai 13 - 9042 GENT Evergem, 4e Afd., Sectie A, nrs. 1314, 13v3, 902q, 902r, 902k Sect. 14e Afd., Sectie X, nrs. 660x, 48l6, 48k6, 662e, 662g, 662h	0 1 2 3 m		schaal 1/50