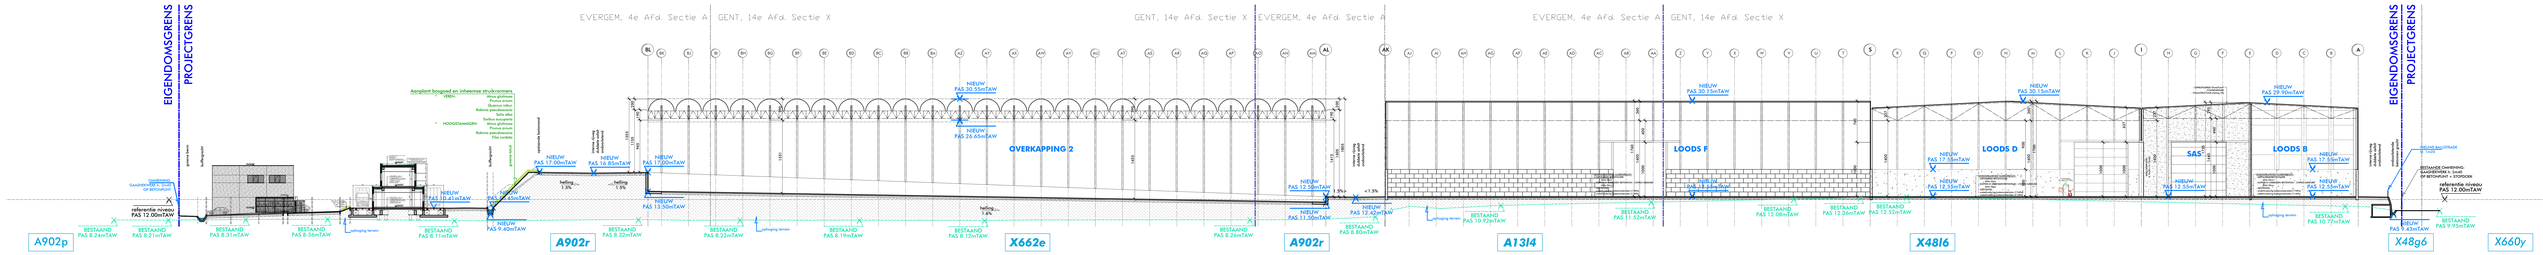

NIEUWE TOESTAND - LOODSEN EN OVERKAPPING

doorsnede N-F schaal 1/250

R-architekten.
vennootschap met b.v.b.a.
tel: 0472 615 615
mail: info@r-architekten.be
website: www.r-architekten.be

Uitbouwen recyclagecentrum Gent
LOODSEN en OVERKAPPING

Bouwheer : DENE ENVIRONMENTAL
Haven 1025 - Scheldedijk 30 - 2070 Zwijndrecht

Bouwplaats : Kuiltjesweiland 13 - 9042 GENT
Kad. Gent, Afd. 14, Sectie X, nr. 0/00A
Kad. Gent, Afd. 14, Sectie A, nr. 0/00A, 0/00B, 0/00C, 0/00BL

NIEUW
doorsnede N-F

de architekten tot het kuse zien tekeuzt in de

0 5 10 15m

dossier **81570124**
datum 06/05/2025
schaal 1/250