


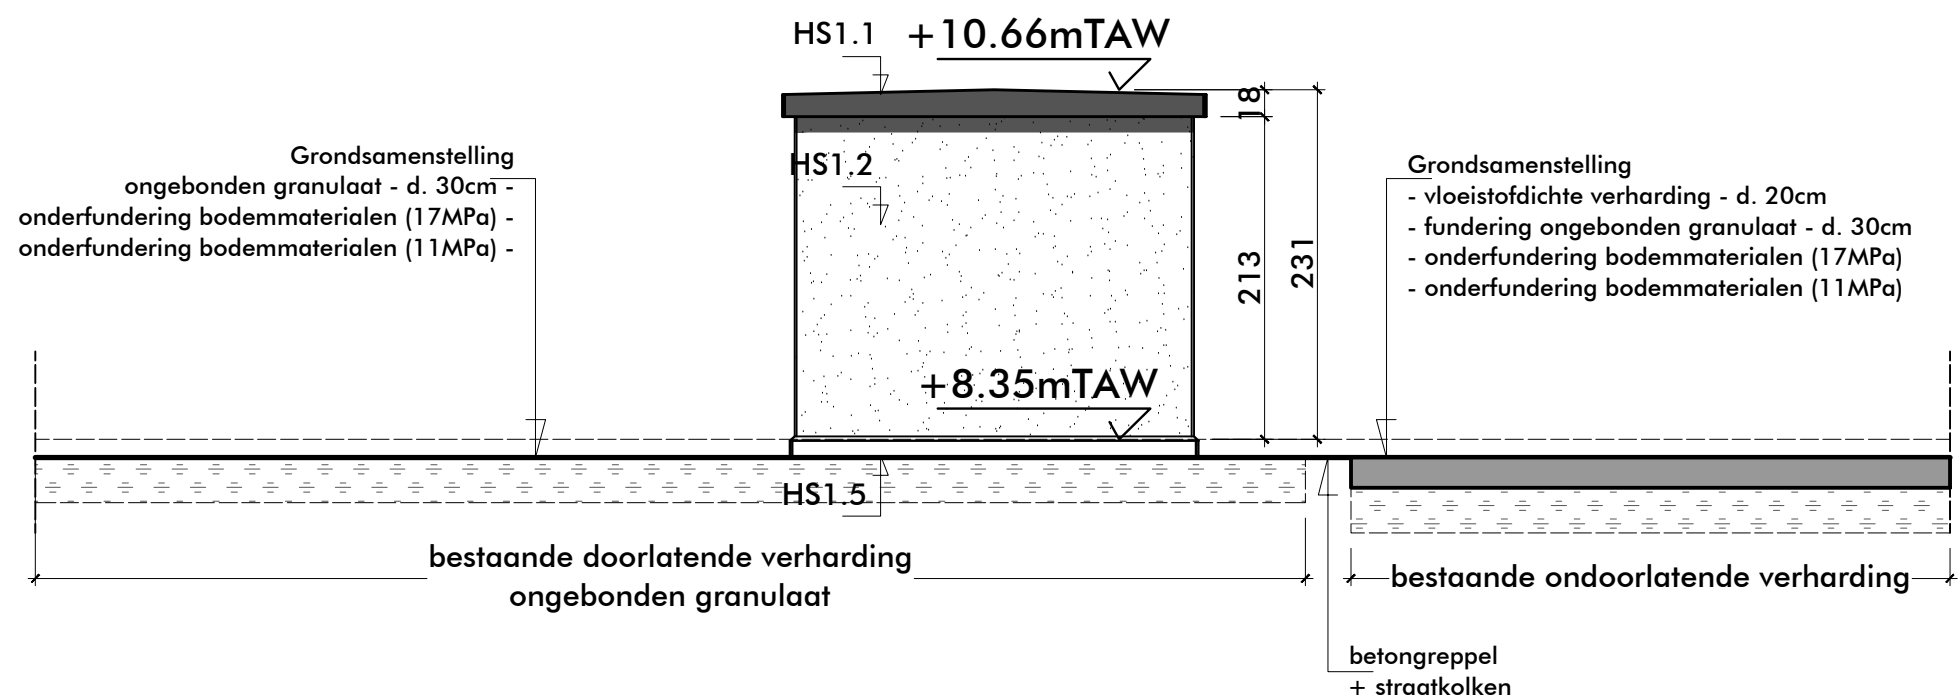

# BESTAANDE TOESTAND - HS1

## GEVEL B-4

schaal 1/50

**R.architekten.**

watersnipstraat 2 | b-8400 oostende  
tel. 0493 625 823  
mail ruben@r-architekten.be  
website www.r-architekten.be

Uitbouwen recyclagecentrum GENT  
HS-C 1

Bouwheer : DEME Environmental-Haven1025  
Scheldedijk 30 - 2070 ZWIJNDRECHT

Bouwplaats : Kuhlmannkaai 13 - 9042 GENT  
Evergem 4e Afd./Sectie A/nrs. 13l4,13v3,902d,902r  
Gent 14e Afd./Sectie X/nrs. 662e,662g,662h,662k,660x,48k6,48l6

BESTAAND  
gevelzicht B-4

DE AFMETINGEN OP HET PLAN ZIJN VERMELD IN CM



dossier **81570124**

datum 06/05/2025

schaal 1/50