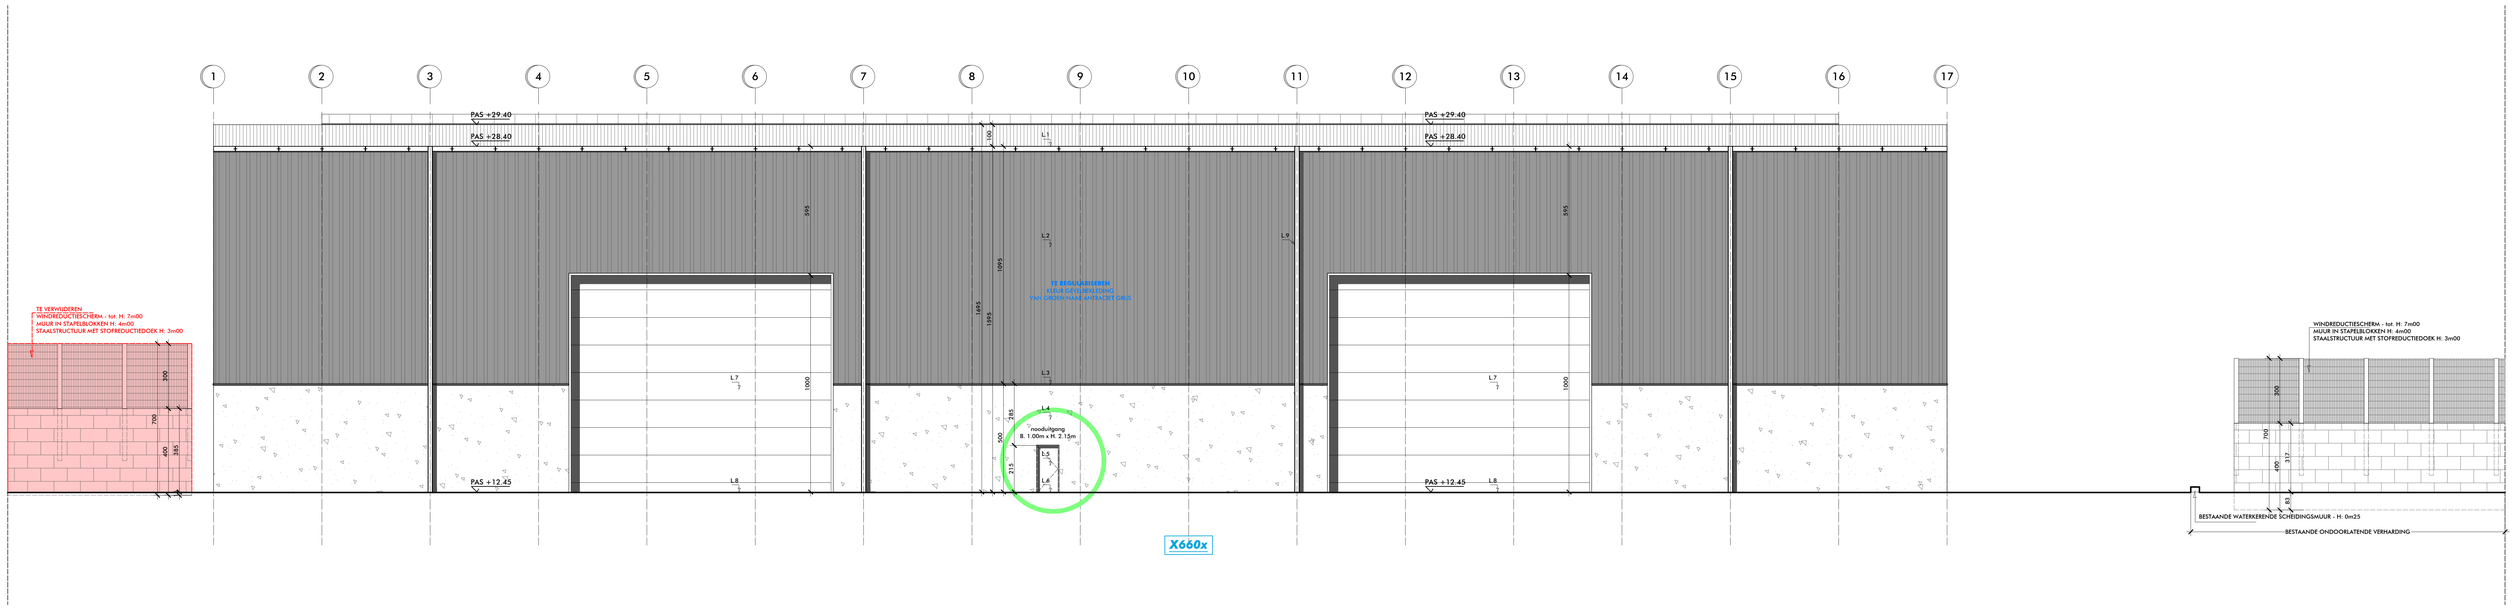

BESTAANDE TOESTAND - BRANDWEER - LOODS - gevelzicht B-17

schaal 1/100

R-architekten.
waterwijpstraat 2 / b-8400 oostende
tel. 0472 625 823
mail ruben@r-architekten.be
website www.r-architekten.be

Uitbouwen recyclagecentrum GENT
LOODS

Bouwheer : DEME Environmental-Haven1025
Scheldedijk 30 - 2070 ZWIJNDRECHT

Bouwplaats : Kuhlmannkaai 13 - 9042 GENT
Evergem 4e Afd./Sectie X/nrs. 13A,13c3/9D24/9D2i
Gent 1 4e Afd./Sectie X/nrs. 662e,662g,662h,662k,660x,481e,481d

BESTAAND - BW
gevelzicht B-17

DE AFMETINGEN OP HET PLAN ZIJN VERMELD IN CM

0 5m

dossier **81570124**

datum 06/05/2025

schaal 1/100