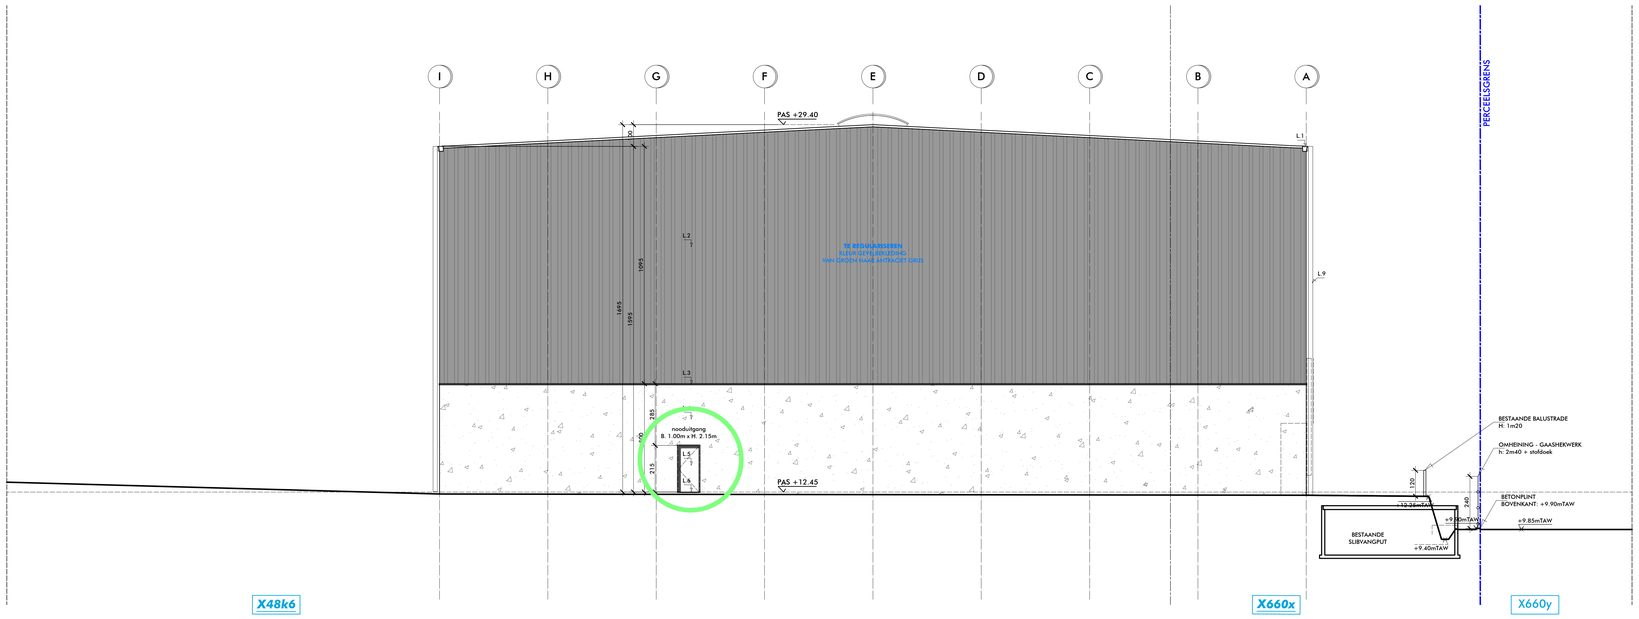

BESTAANDE TOESTAND - BRANDWEER - LOODS - gevelzicht B-18

schaal 1/100

R·architekten.
waterspiegelraat 2 | b-8400 oostende
tel. 0493.625.823
mail ruben@r-architekten.be
website www.r-architekten.be

Uitbouwen recyclagecentrum GENT
LOODS

Bouwheer : DEME Environmental-Haven1025
Scheldedijk 30 - 2070 ZWIJNDRECHT

Bouwplaats : Kuhlmannkaai 13 - 9042 GENT
Kaarten 46-48E,Sectie K,nrs. 134,136,0102d,903c
Gent 1de Afd.,Sectie K,nrs. 662a,662g,662h,663k,660x,48k6,48l6

BESTAAND - BW
gevelzicht V-18

DE AFMETINGEN OP HET PLAN ZIJN VERMELD IN CM

0 5 m

dossier **81570124**

datum 06/05/2025

schaal 1/100