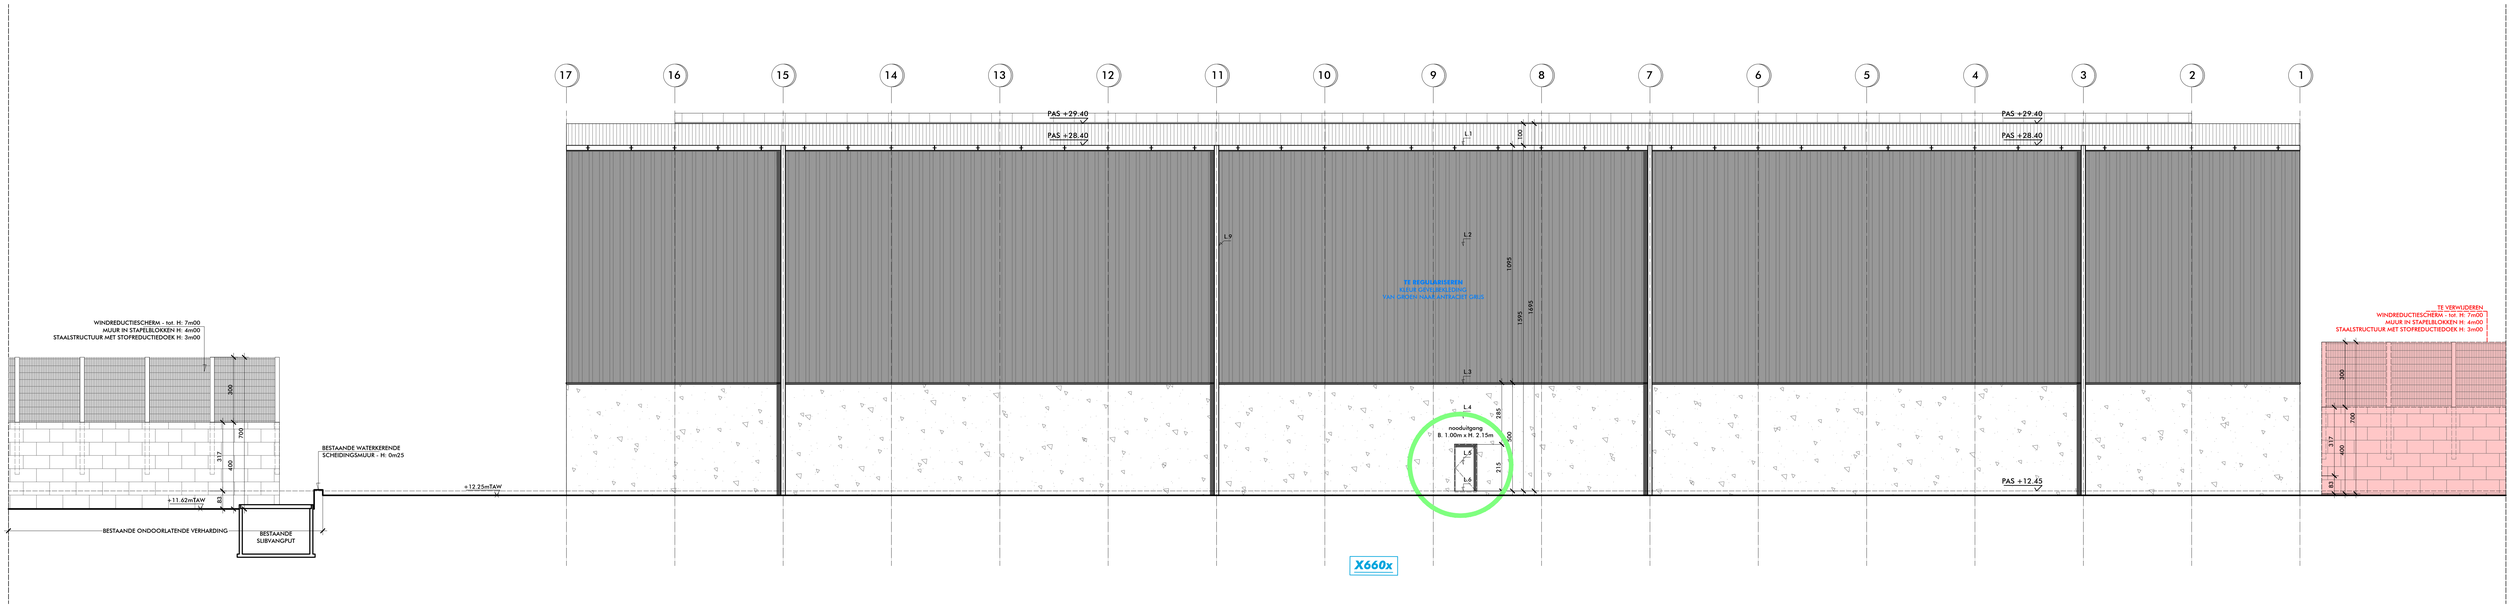

BESTAANDE TOESTAND - BRANDWEER - LOODS - gevelzicht B-19

schaal 1/100

R·architekten.
waterwinpstraat 2 | b-8400 oostende
tel. 0493.625 823
mail ruben@r-architekten.be
website www.r-architekten.be

Uitbouwen recyclagecentrum GENT LOODS	BESTAAND - BW gevelzicht B-19		dossier **81570124**
Bouwheer : DEME Environmental-Haven1025 Scheldedijk 30 - 2070 ZWIJNDRECHT	DE AFMETINGEN OP HET PLAN ZIJN VERMELD IN CM		datum 06/05/2025
Bouwplaats : Kuhlmannkaai 13 - 9042 GENT Evergem Ak 440, Sectie A/nrs. 1384, 1365, 902a, 902c Gent 14e Afd./Sectie X/nrs. 662a,662g,662h,662k,660a,488d,488d		0 5m	schaal 1/100