


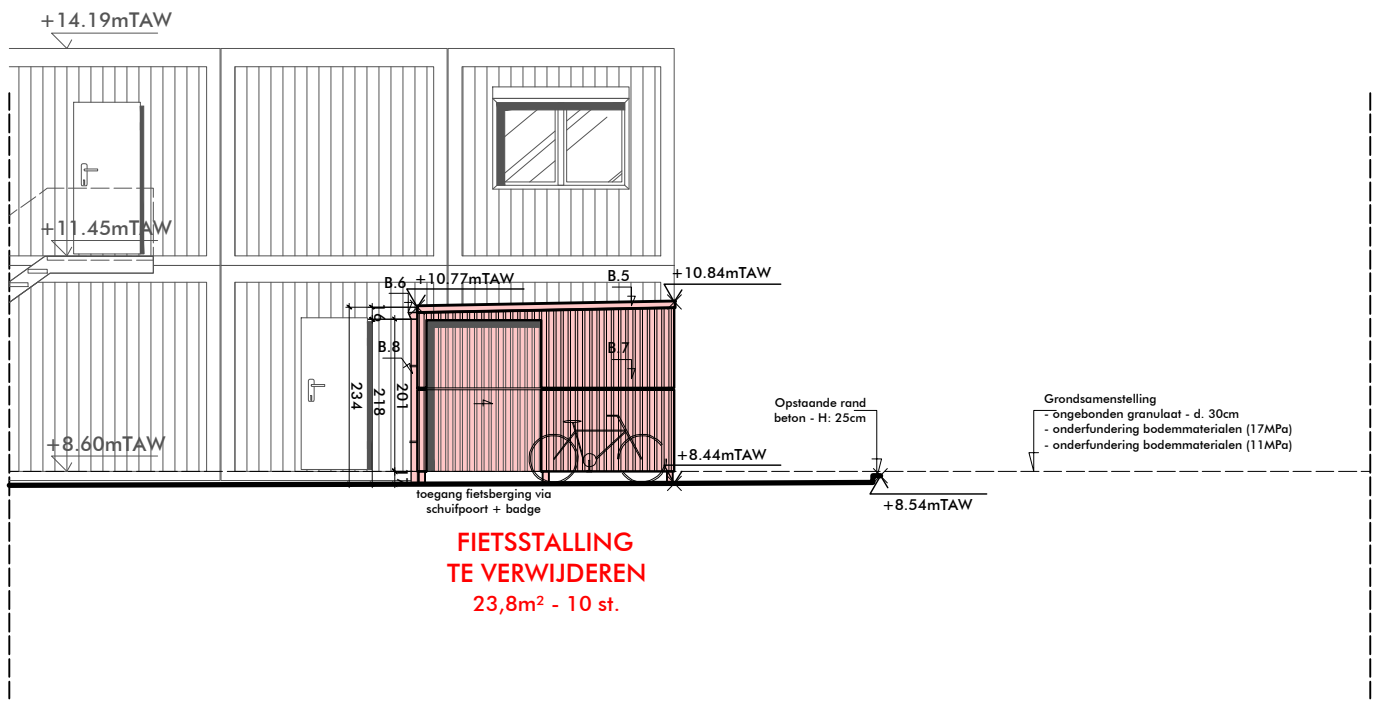

BESTAANDE TOESTAND - BUREAUCONTAINERS - gevelzicht B-25 schaal 1/100

R.architekten. watersnipstraat 2 b-8400 oostende tel. 0493 625 823 mail ruben@r-architekten.be website www.r-architekten.be	Uitbouwen recyclagecentrum GENT BUREAUCONTAINERS	BESTAAND gevelzicht B-25		dossier 81570124
	Bouwheer : DEME Environmental-Haven1025 Schelgedijk 30 - 2070 ZWIJNDRECHT	DE AFMETINGEN OP HET PLAN ZIJN VERMEELD IN CM		datum 06/05/2025
	Bouwplaats : Kuhlmannkaai 13 - 9042 GENT Evergem de Afd./Sectie A/nrs. 1314,1313,902d,902r Gent 14e Afd./Sectie X/nrs. 662e,662g,662h,662i,660v,486e,486g	0 5 m	school 1/100	